


MAISONS ET CITES

COMMUNE D'
AUBERCHICOURT

Cité Des CINQUANTE

PLAN DE VENTE DU LOT n°15

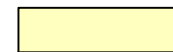


LOT 15

Cadastre : Section AC n° 812

Superficie : 400 m²

Borné le 25 - 05 - 2026

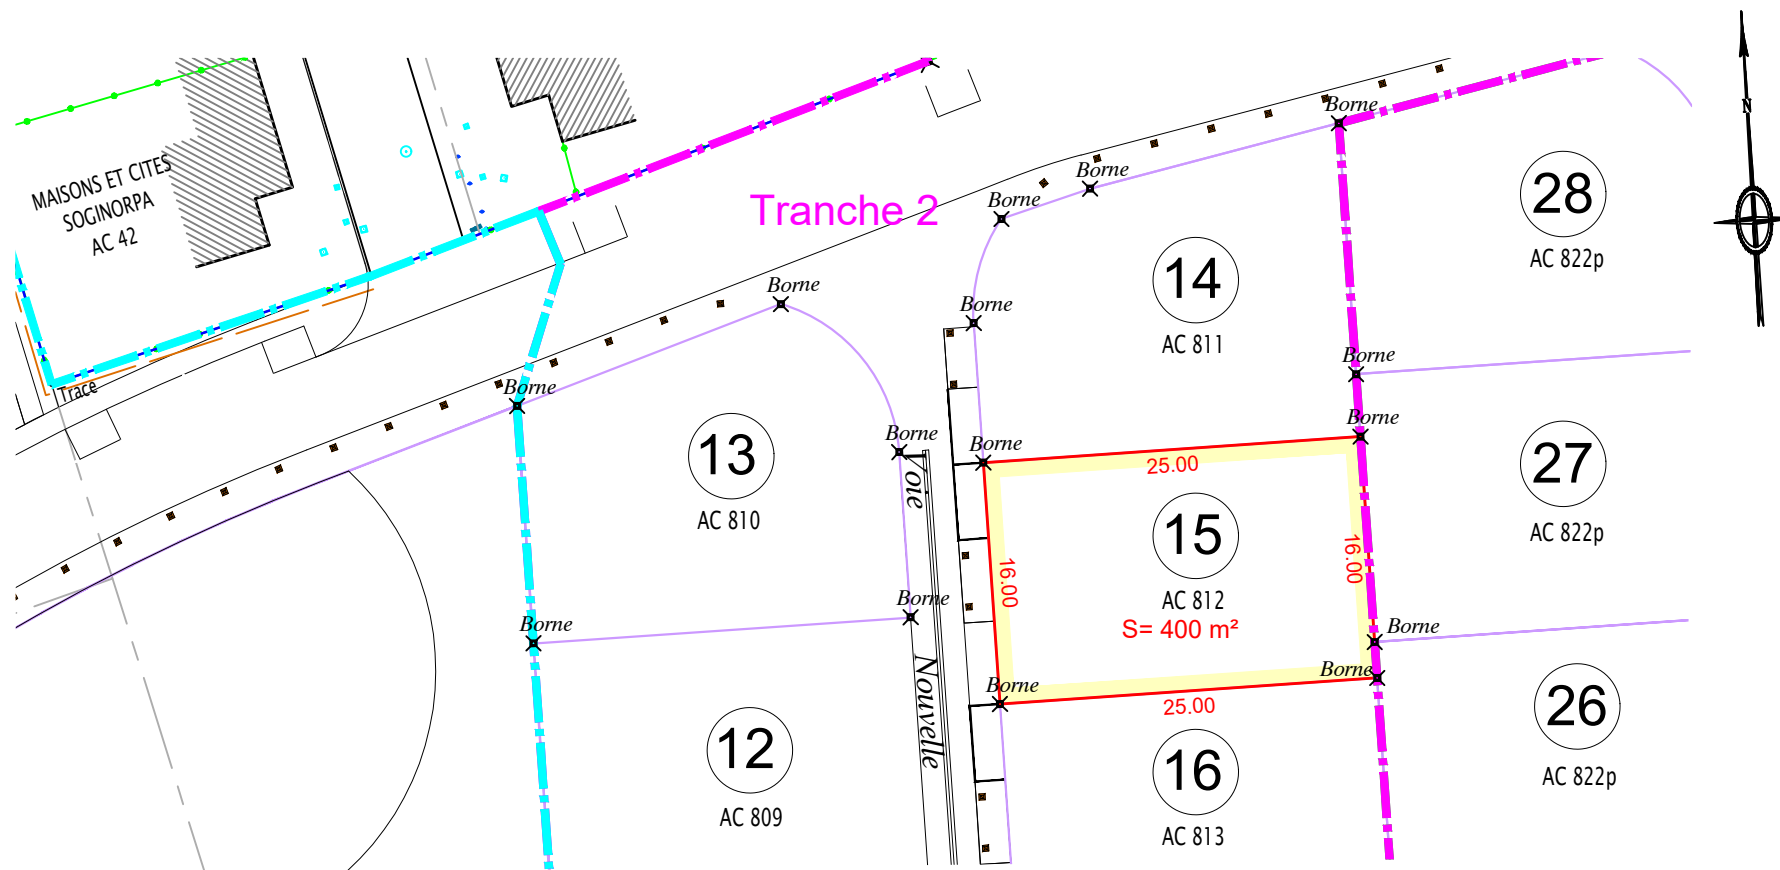

Numérotation cadastrale effectuée le 28 Novembre 2025 (DA n°852X)

Dressé à Douai en Septembre 2023 par :



F. BOURGOGNE - V. BEAUCAMP

Géomètres Experts Associés

2, rue Ludvig van Beethoven - 59500 DOUAI

T 03.27.88.57.75

M f.bourgogne@g-expert.fr / v.beaucamp@g-expert.fr

inf 21134

Echelle : 1/500

N°210122