

MAISONS ET CITES

COMMUNE D' AUBERCHICOURT

Cité Des CINQUANTE


PLAN DE VENTE DU LOT n°3

LOT 3

Cadastre : Section AC n° 761

Superficie : 455 m²

Borné le 22 - 12 - 2023

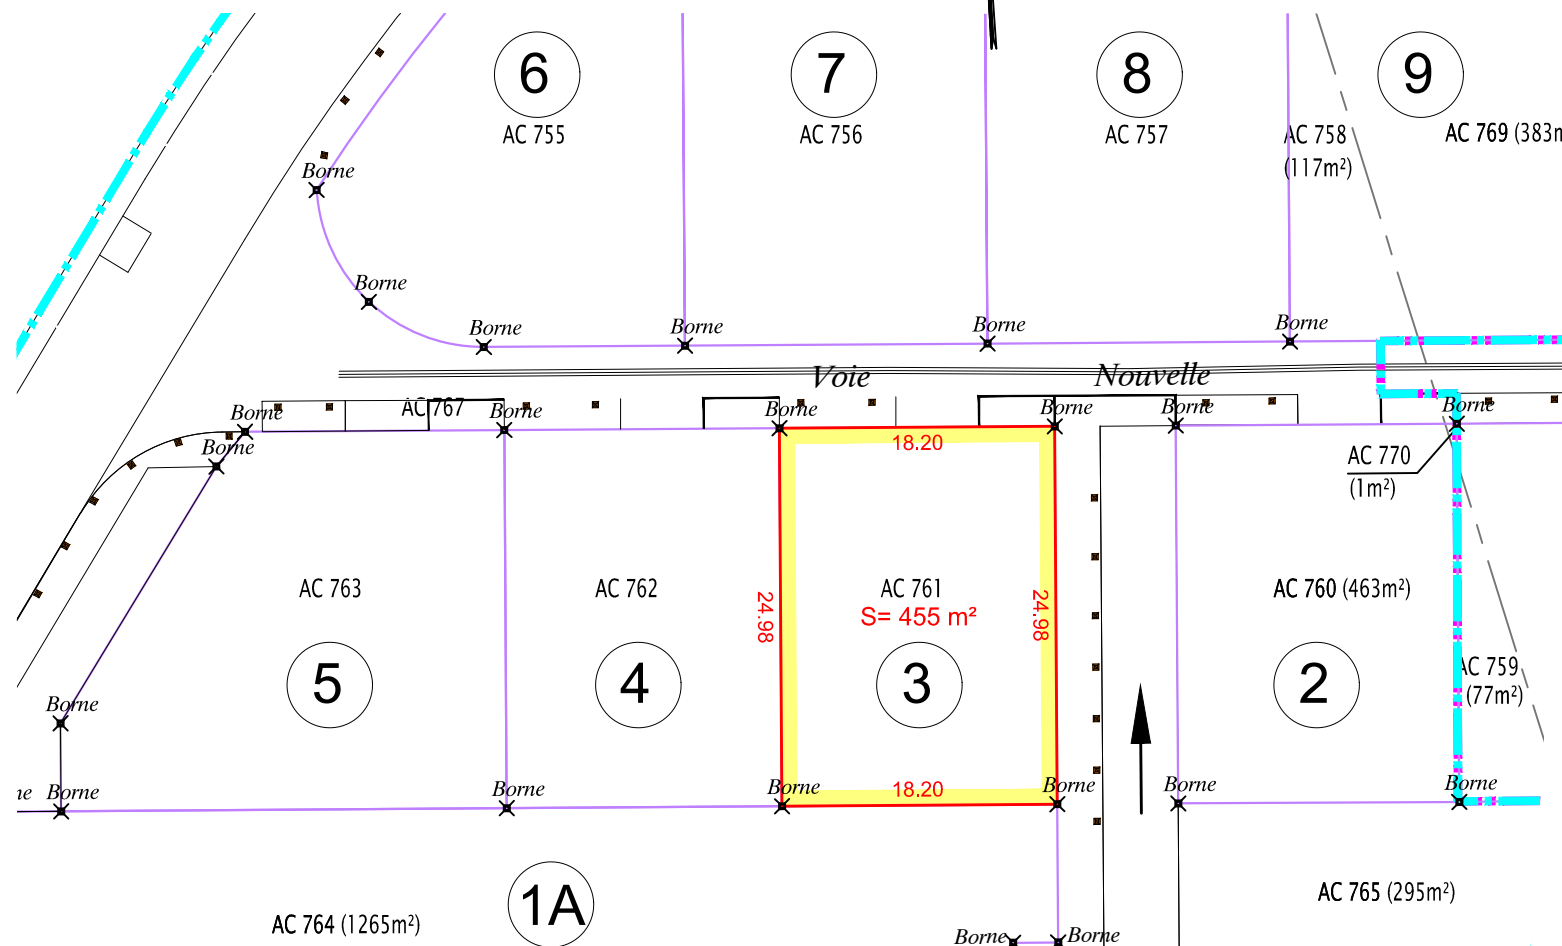

Numérotation cadastrale effectuée le 13 Novembre 2023 (DA n°833F)

Dressé à Douai en Septembre 2023 par :

F. BOURGOGNE - V. BEAUCAMP
Géomètres Experts Associés

2, rue Ludvig van Beethoven – 59500 DOUAI

T 03.27.88.57.75

M f.bourgogne@g-expert.fr / v.beaucamp@g-expert.fr

inf 21134

Echelle : 1/500

N°210122