


LOT 23

Cadastre : Section AC n° 816

Superficie : 466 m²

Borné le 06 - 03 - 2026

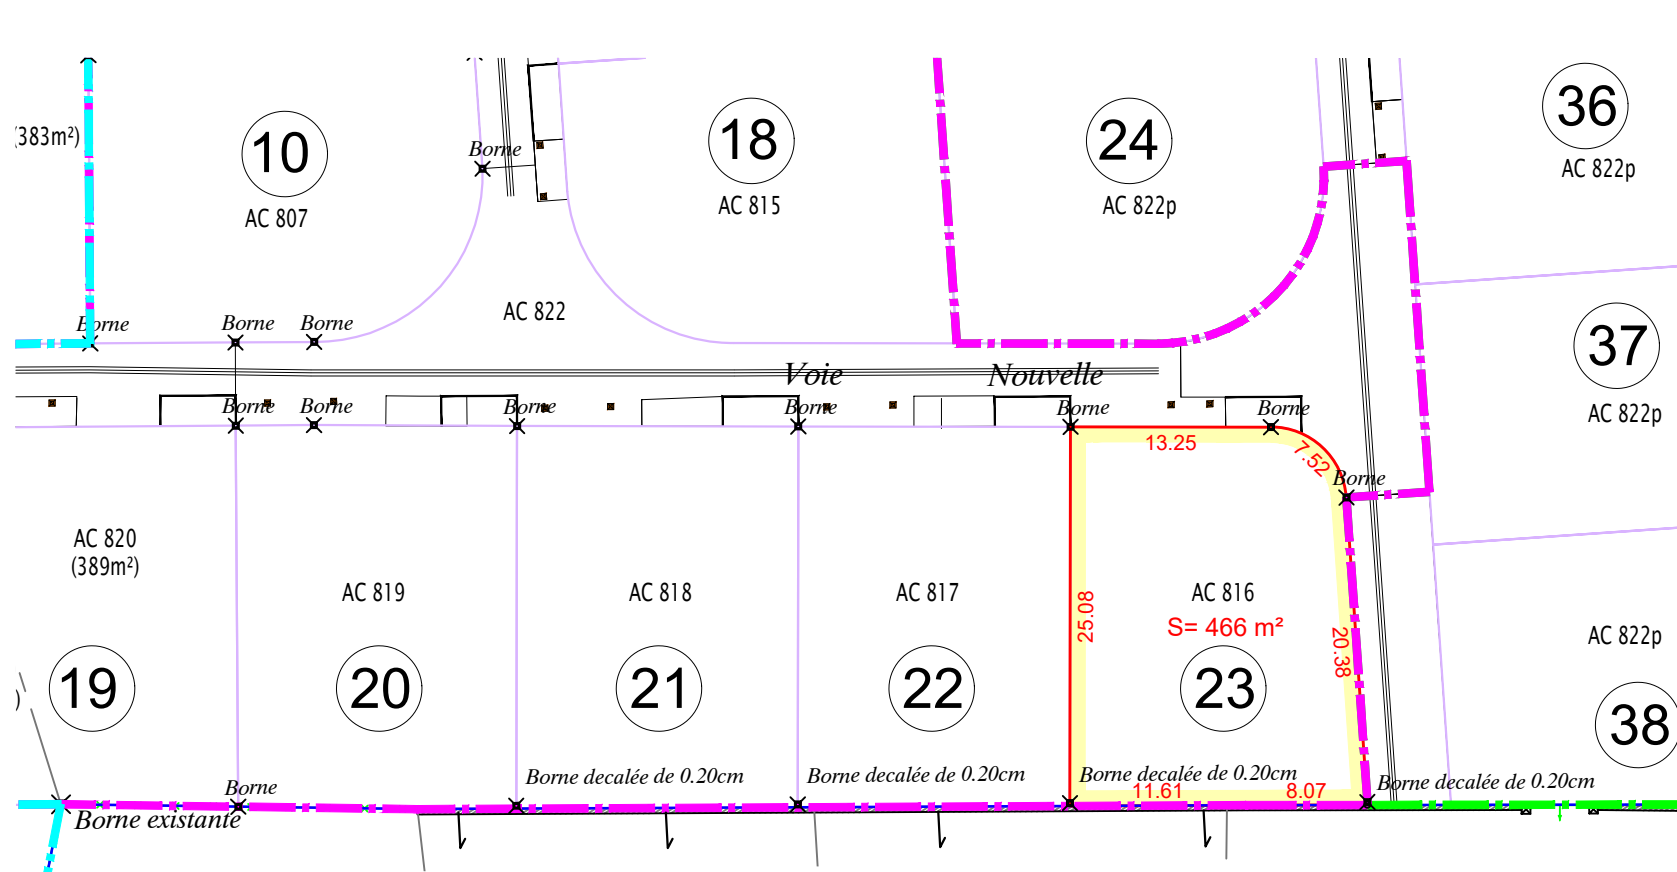

Numérotation cadastrale effectuée le 28 Novembre 2025 (DA n°852X)

Dressé à Douai en Septembre 2023 par :



F. BOURGOGNE - V. BEAUCAMP

Géomètres Experts Associés

2, rue Ludvig van Beethoven - 59500 DOUAI

T 03.27.88.57.75

M f.bourgogne@g-expert.fr / v.beaucamp@g-expert.fr

inf 21134

→ : Symbole de clôture ou mur privatif,
flèche dirigée vers le fonds propriétaire

Echelle : 1/500

N°210122