





Situation

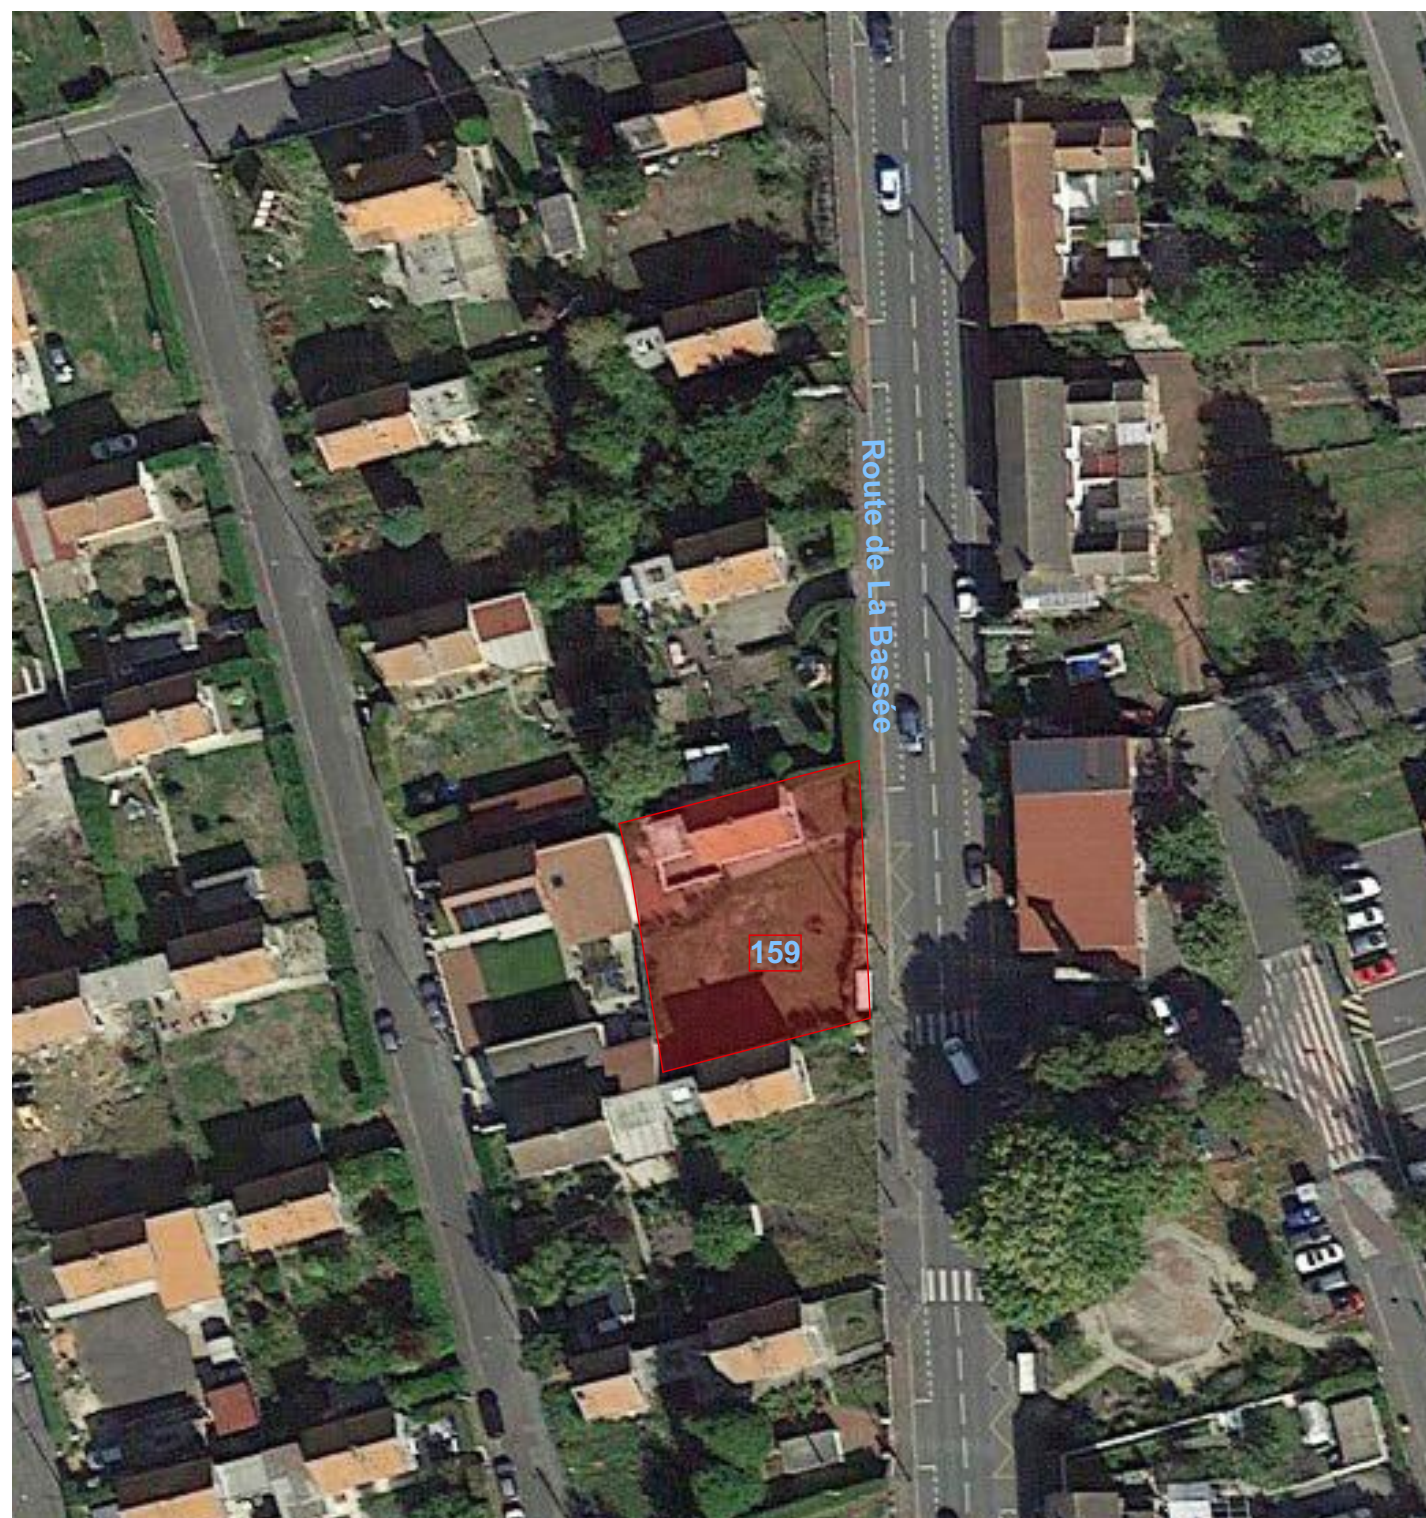

Plan Masse

1:200

Les présents plans sont réalisés sur la base du relevé d'un logement type. A ce titre, des différences mineures peuvent exister avec le logement concerné. Par ailleurs, des modifications sont susceptibles d'être apportées en fonction de nécessités techniques, de la réalisation tant en ce qui concerne les dimensions libres que l'équipement. Les surfaces sont approximatives, les appareils ménagers ne sont pas fournis. Les jardins ne seront pas nécessairement plats et pourront comporter des talus et des pentes.

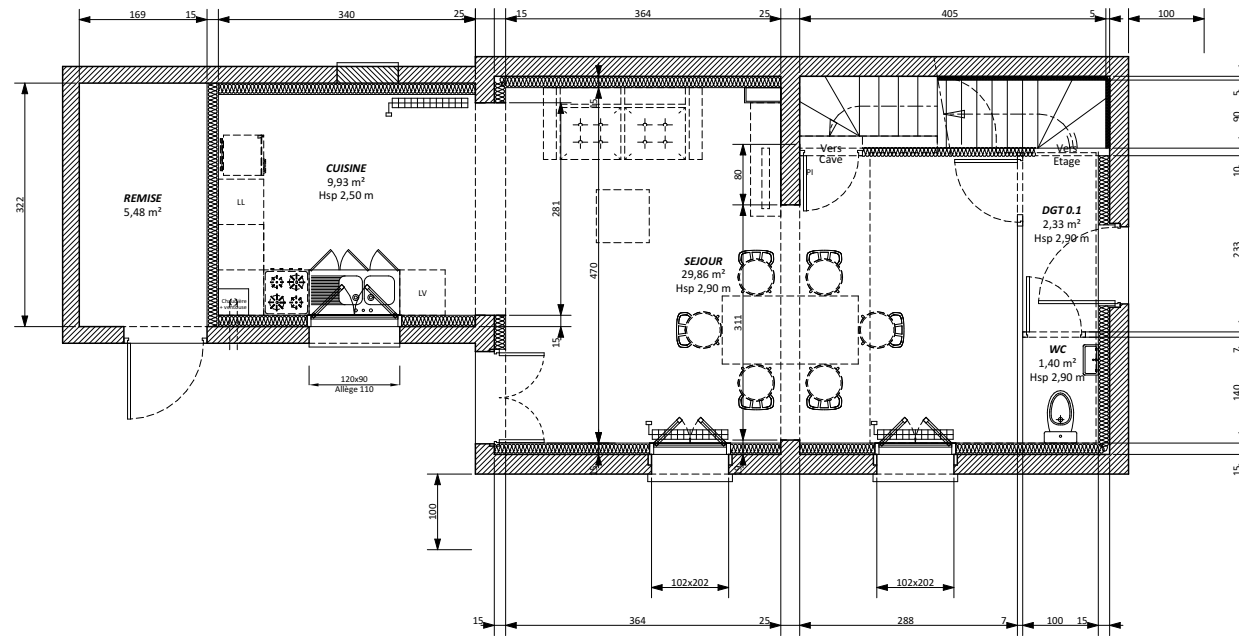

Surface parcelle: 576m²

Surfaces habitables

- Dégagement 0.1:	2,33m²
- Séjour:	29,86m²
- Cuisine:	9,93m²
- WC:	1,40m²
- Dégagement 1.1:	1,99m²
- Salle de bain:	6,26m²
- Chambre 1.1:	13,95m²
- Chambre 1.2:	9,17m²

Total surfaces habitables: 74.89m²


Surfaces annexes

- Cave (HSV : 1,86 m):	11,48m²
- Remise:	5,48m²

Total surfaces annexes: 16,96m²


Plan Rez-de-Chaussée

1:100

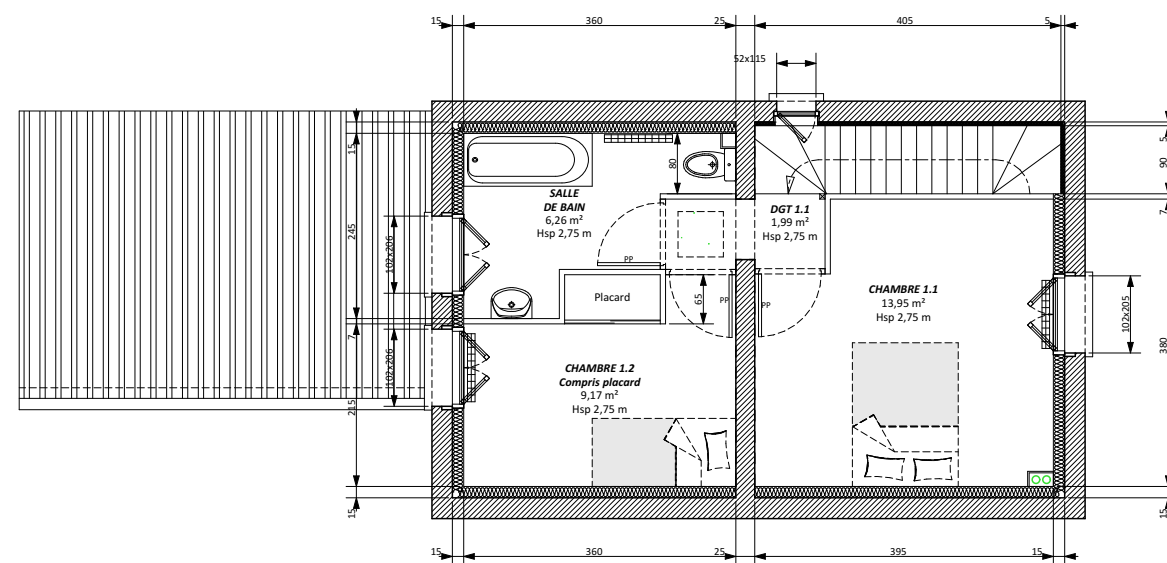

Plan Etage

1:100

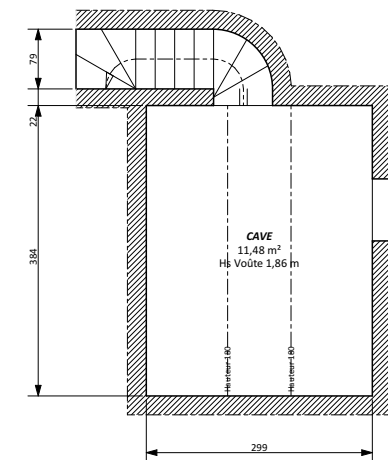

Plan Sous-sol


1:100

Les présents plans sont réalisés sur la base du relevé d'un logement type. A ce titre, des différences mineures peuvent exister avec le logement concerné. Par ailleurs, des modifications sont susceptibles d'être apportées en fonction de nécessités techniques, de la réalisation tant en ce qui concerne les dimensions libres que l'équipement. Les surfaces sont approximatives, les appareils ménagers ne sont pas fournis. Les jardins ne seront pas nécessairement plats et pourront comporter des talus et des pentes.




Fa ade Avant

1:100

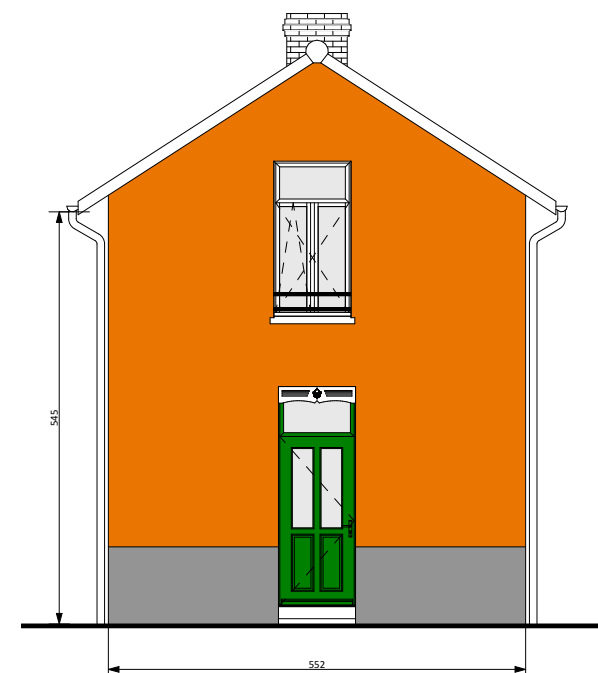


Pignon Avant

1:100

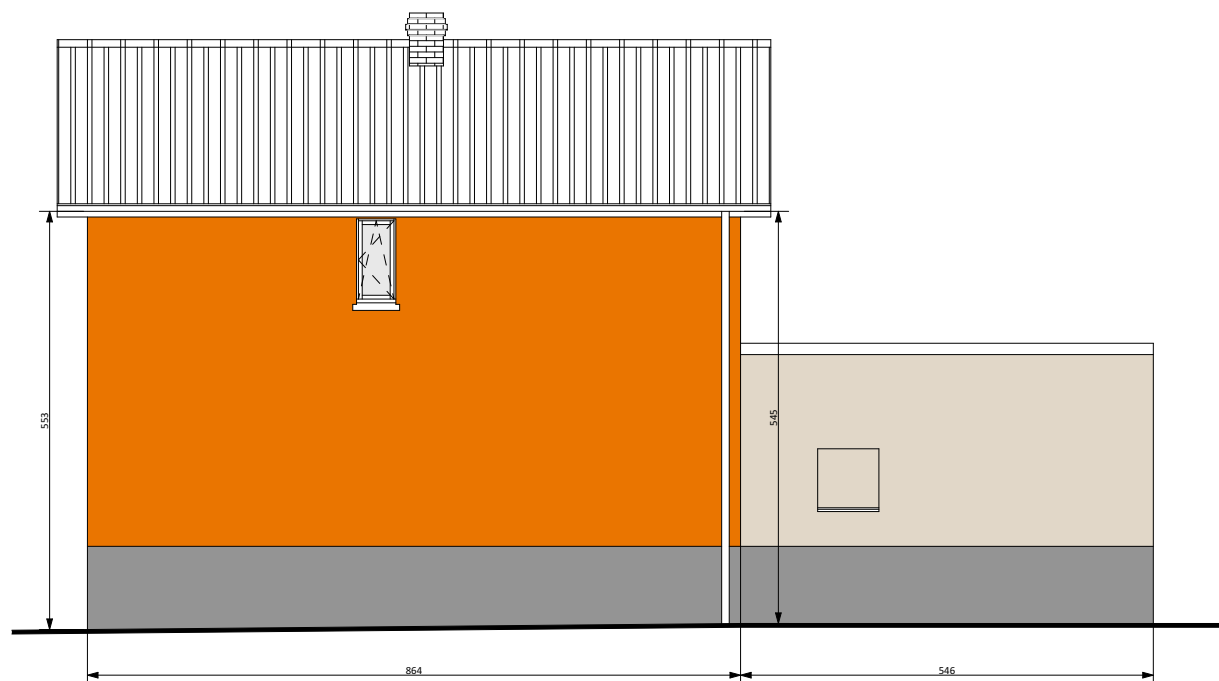

Fa ade Arri re

1:100

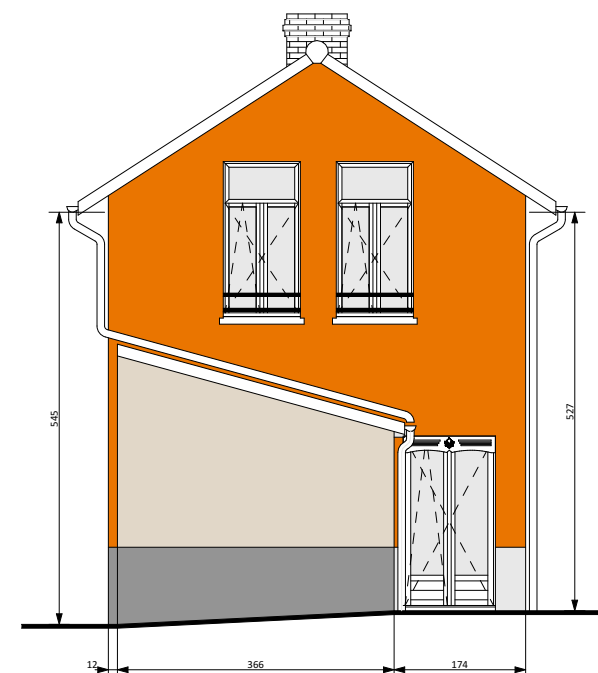

Pignon Arri re

1:100

Les pr sents plans sont r alis s sur la base du relev  d'un logement type. A ce titre, des diff rences mineures peuvent exister avec le logement concern .
Par ailleurs, des modifications sont susceptibles d' tre apport es en fonction de n cessit s techniques, de la r alisation tant en ce qui concerne les dimensions libres que l' quipement.
Les surfaces sont approximatives, les appareils m nagers ne sont pas fournis. Les jardins ne seront pas n cessairement plats et pourront comporter des talus et des pentes.