


Commune de Bruay
Cimetière.
Monument de Monsieur

294
MINES DE BRUAY
10113
PAS-DE-CALAIS

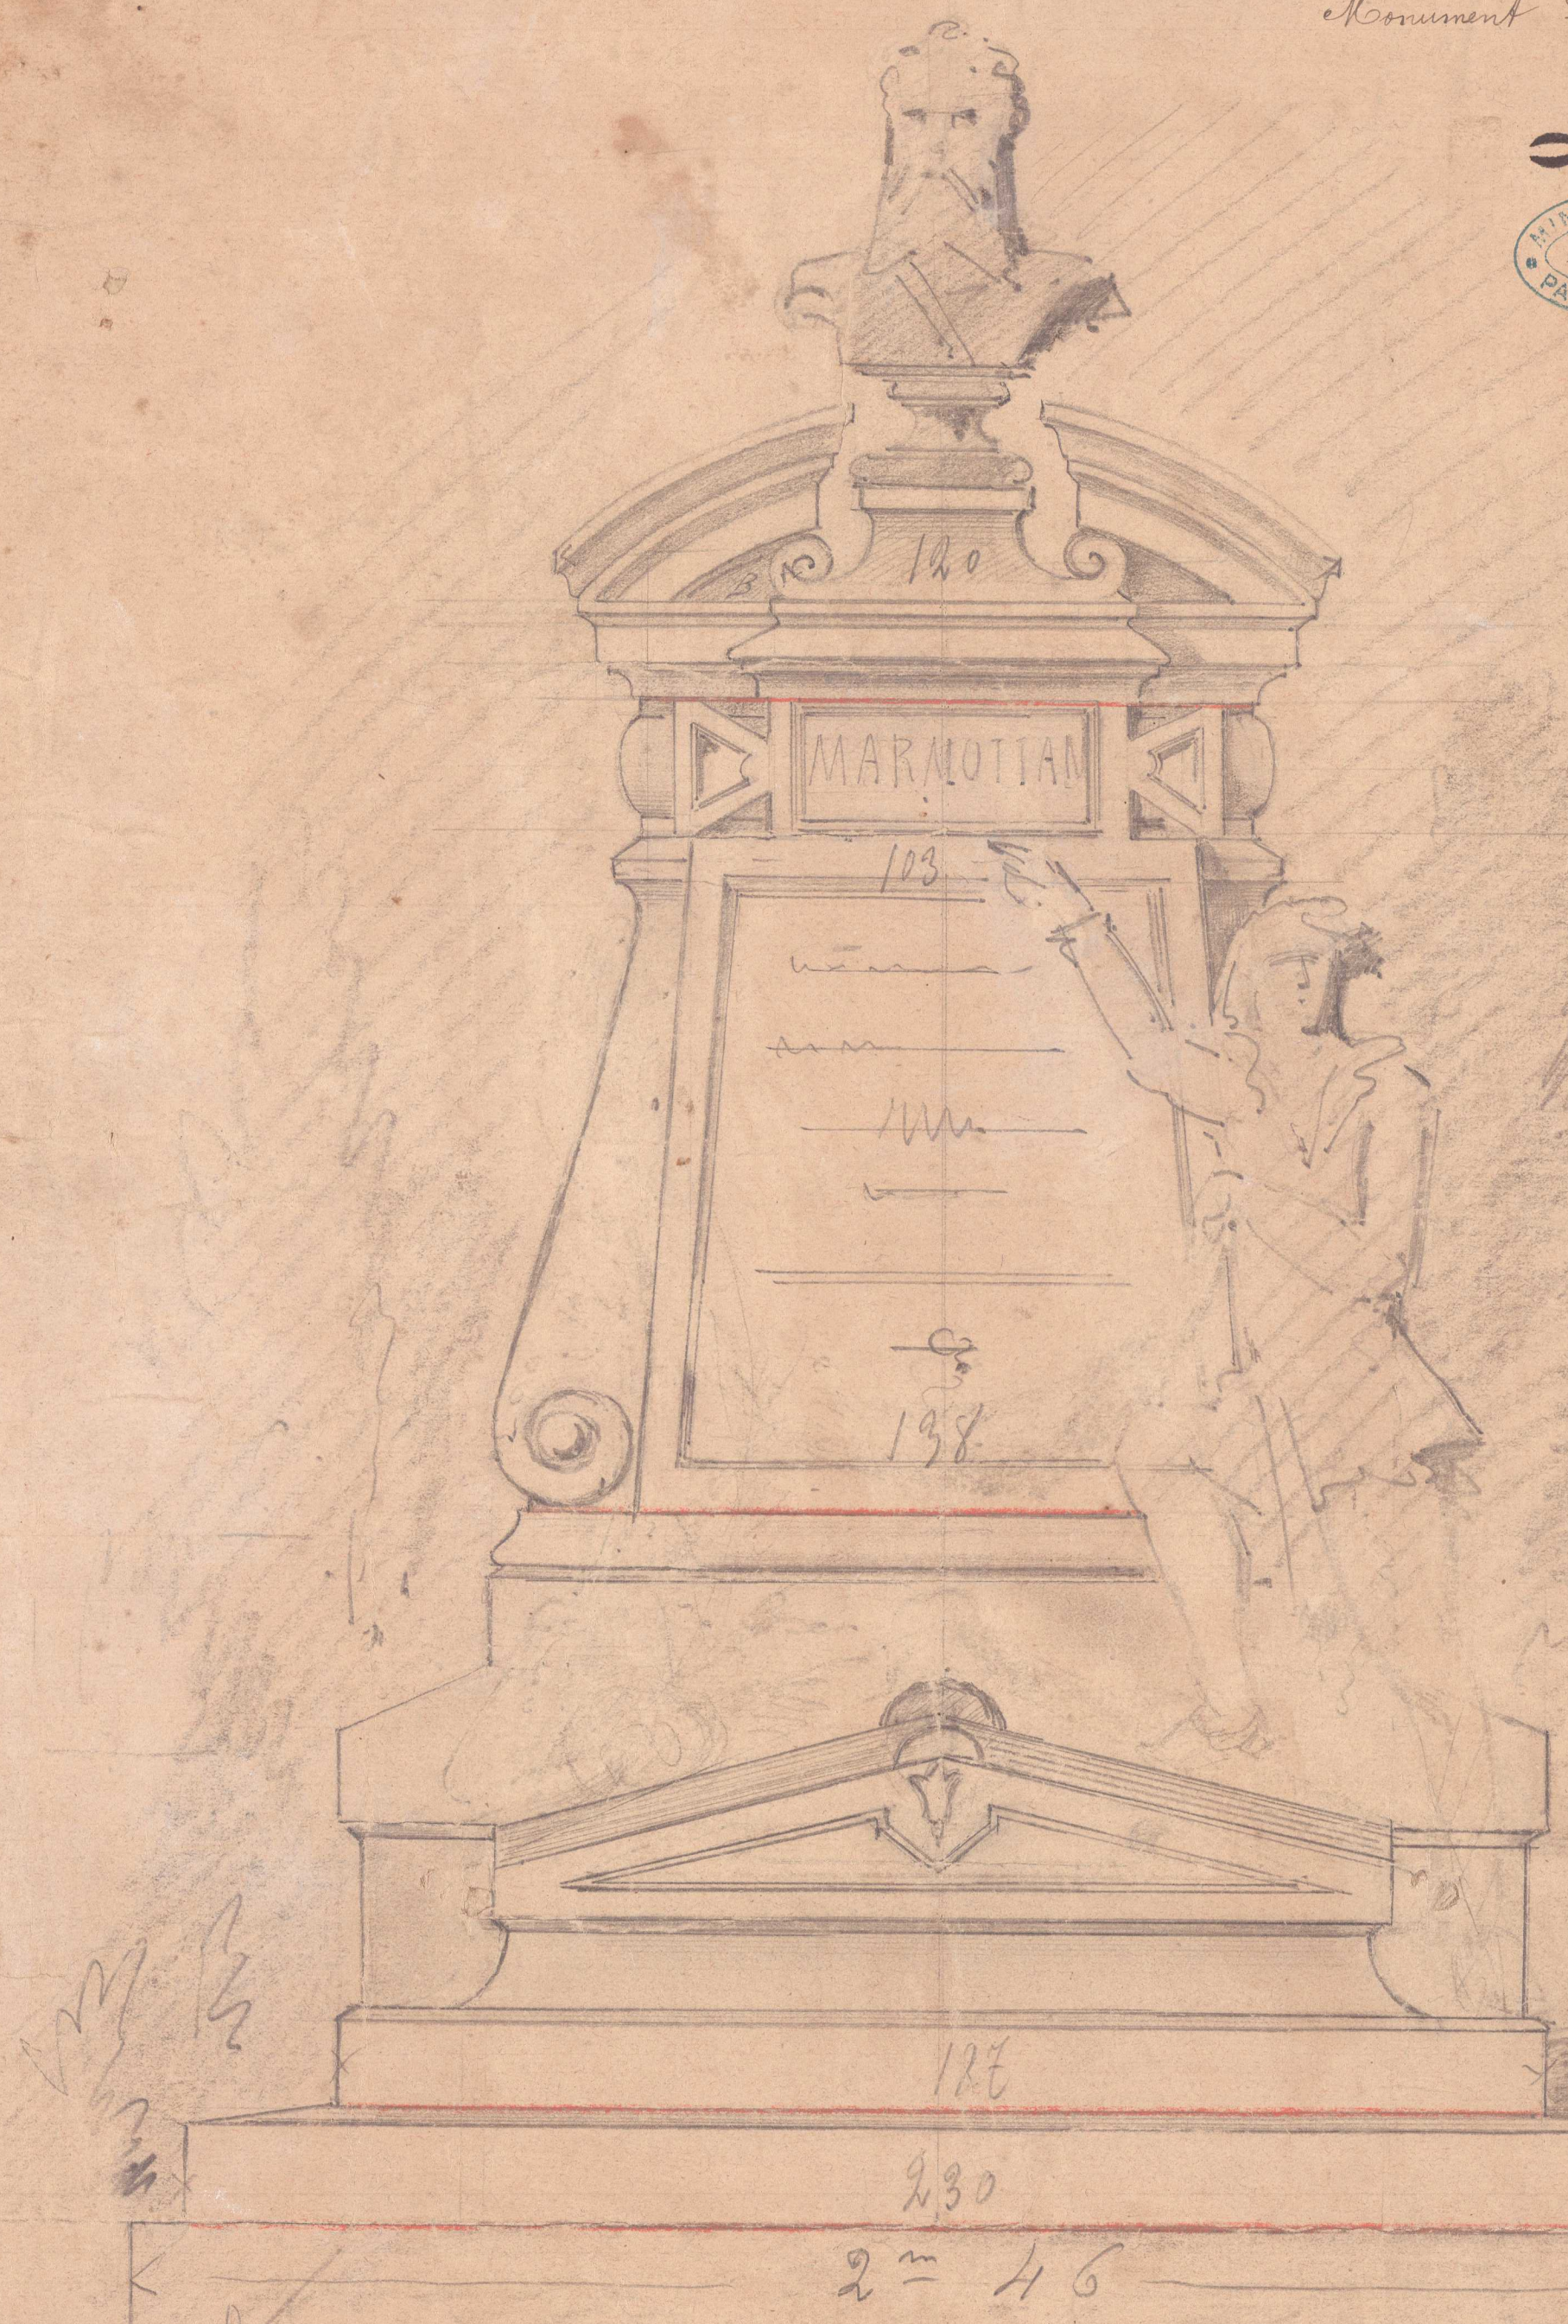

fait à l'échelle de 1/10 p. 1 mètre