


Compagnie des Mines de Courrières

à Billy-Montigny. Pavillon de Géologie.

Façade côté service

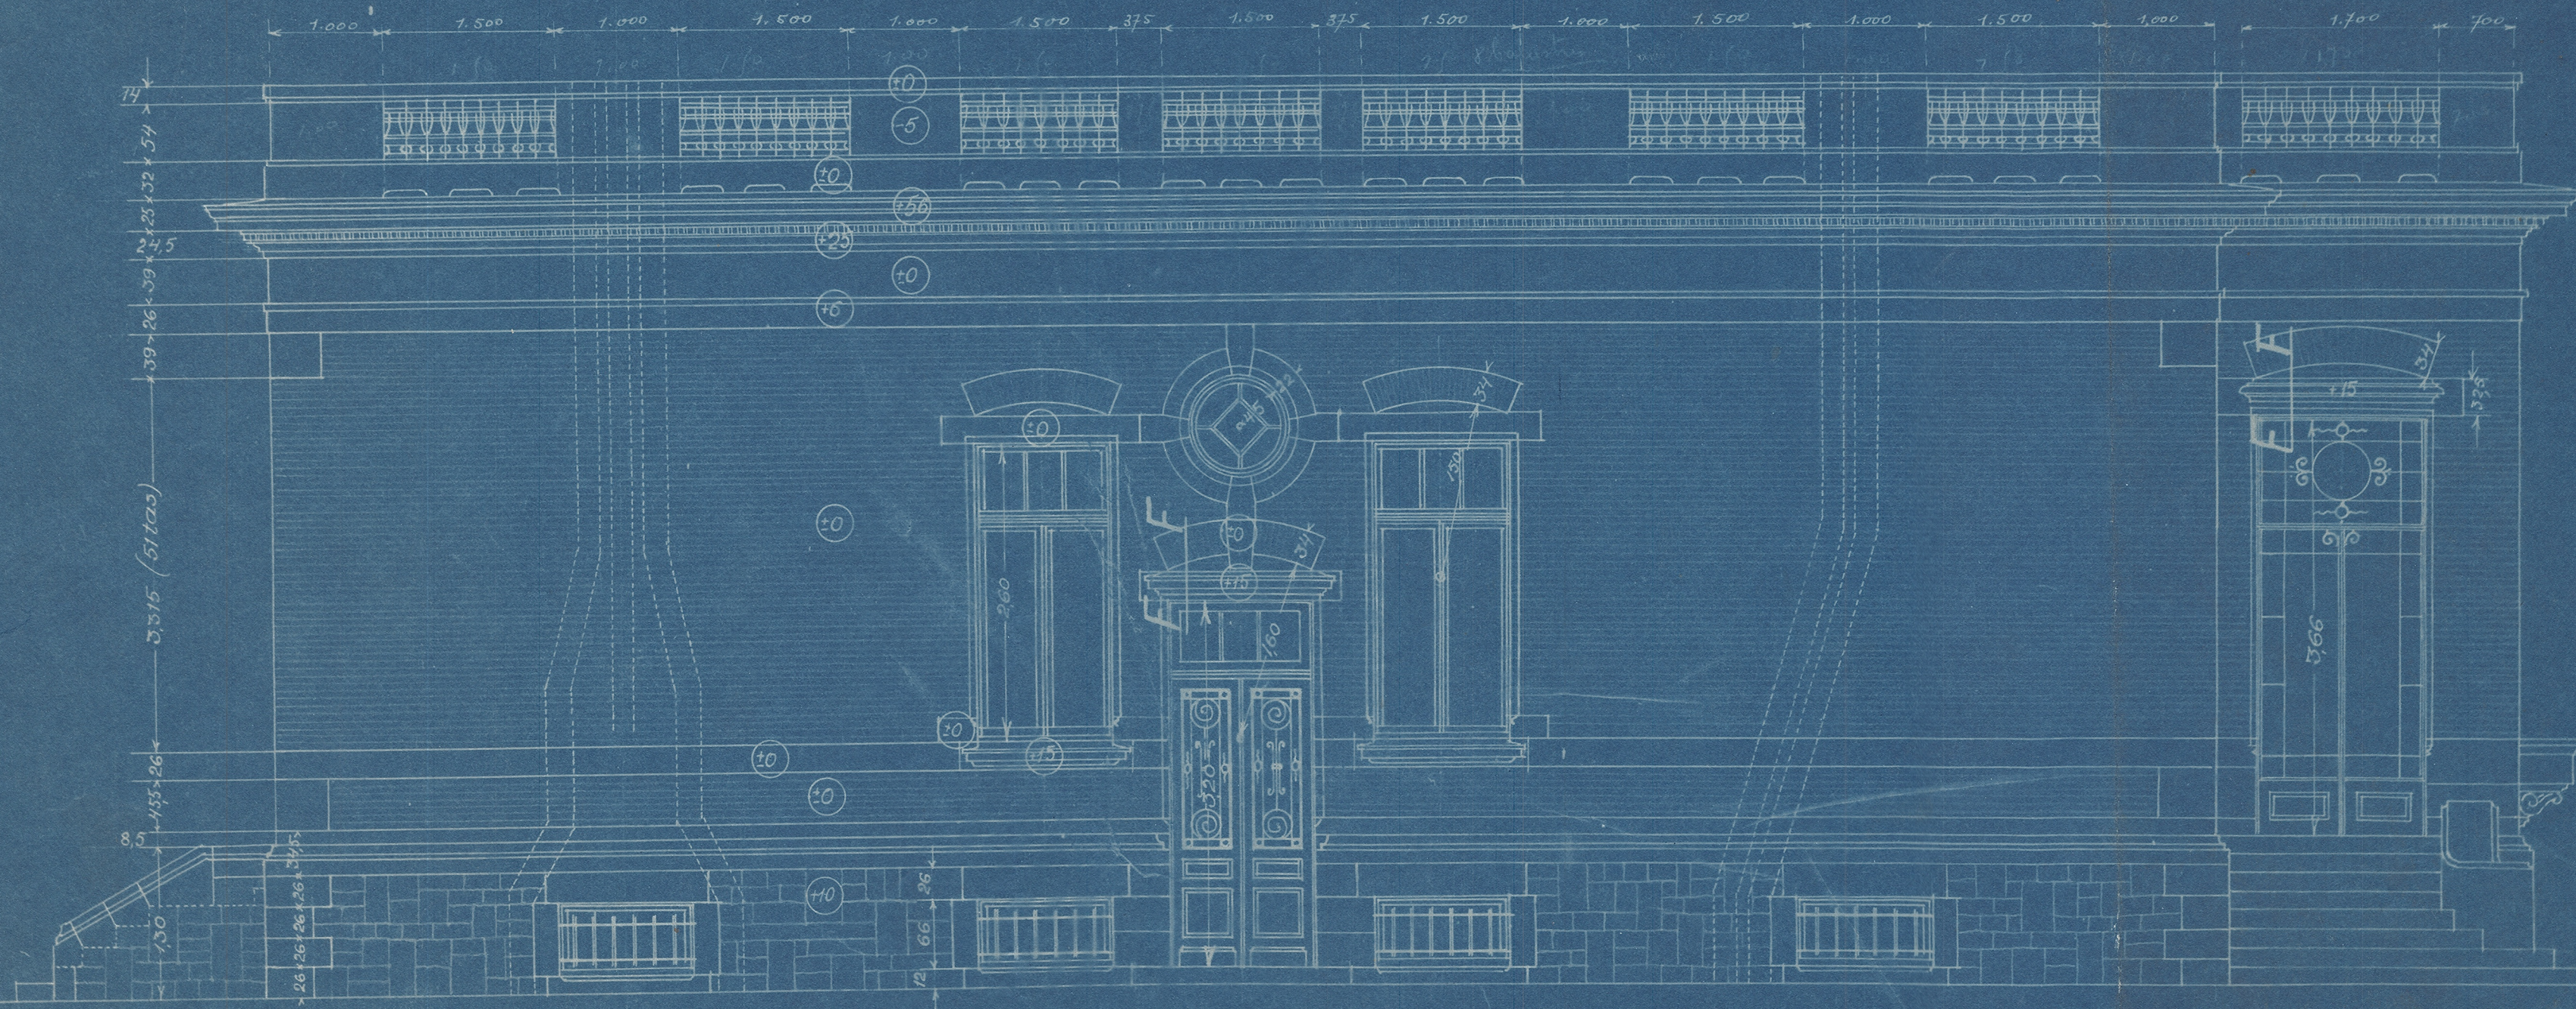

- Déca:
- 1° Indique la saillie des pierres par rapport au mur.
 - 2° Les pierres seront encastrées dans le mur d'au moins 0^m22.
 - 3° Celles de la corniche principale formant l'arête seront encastrées d'au moins 0,45 m.
 - 4° Les pierres d'appui seront encastrées de 0^m26.