


Compagnie des Mines de Courrières
à Billy-Montigny.
Pavillon de Glogio.

Façade du Jardin d'hiver.

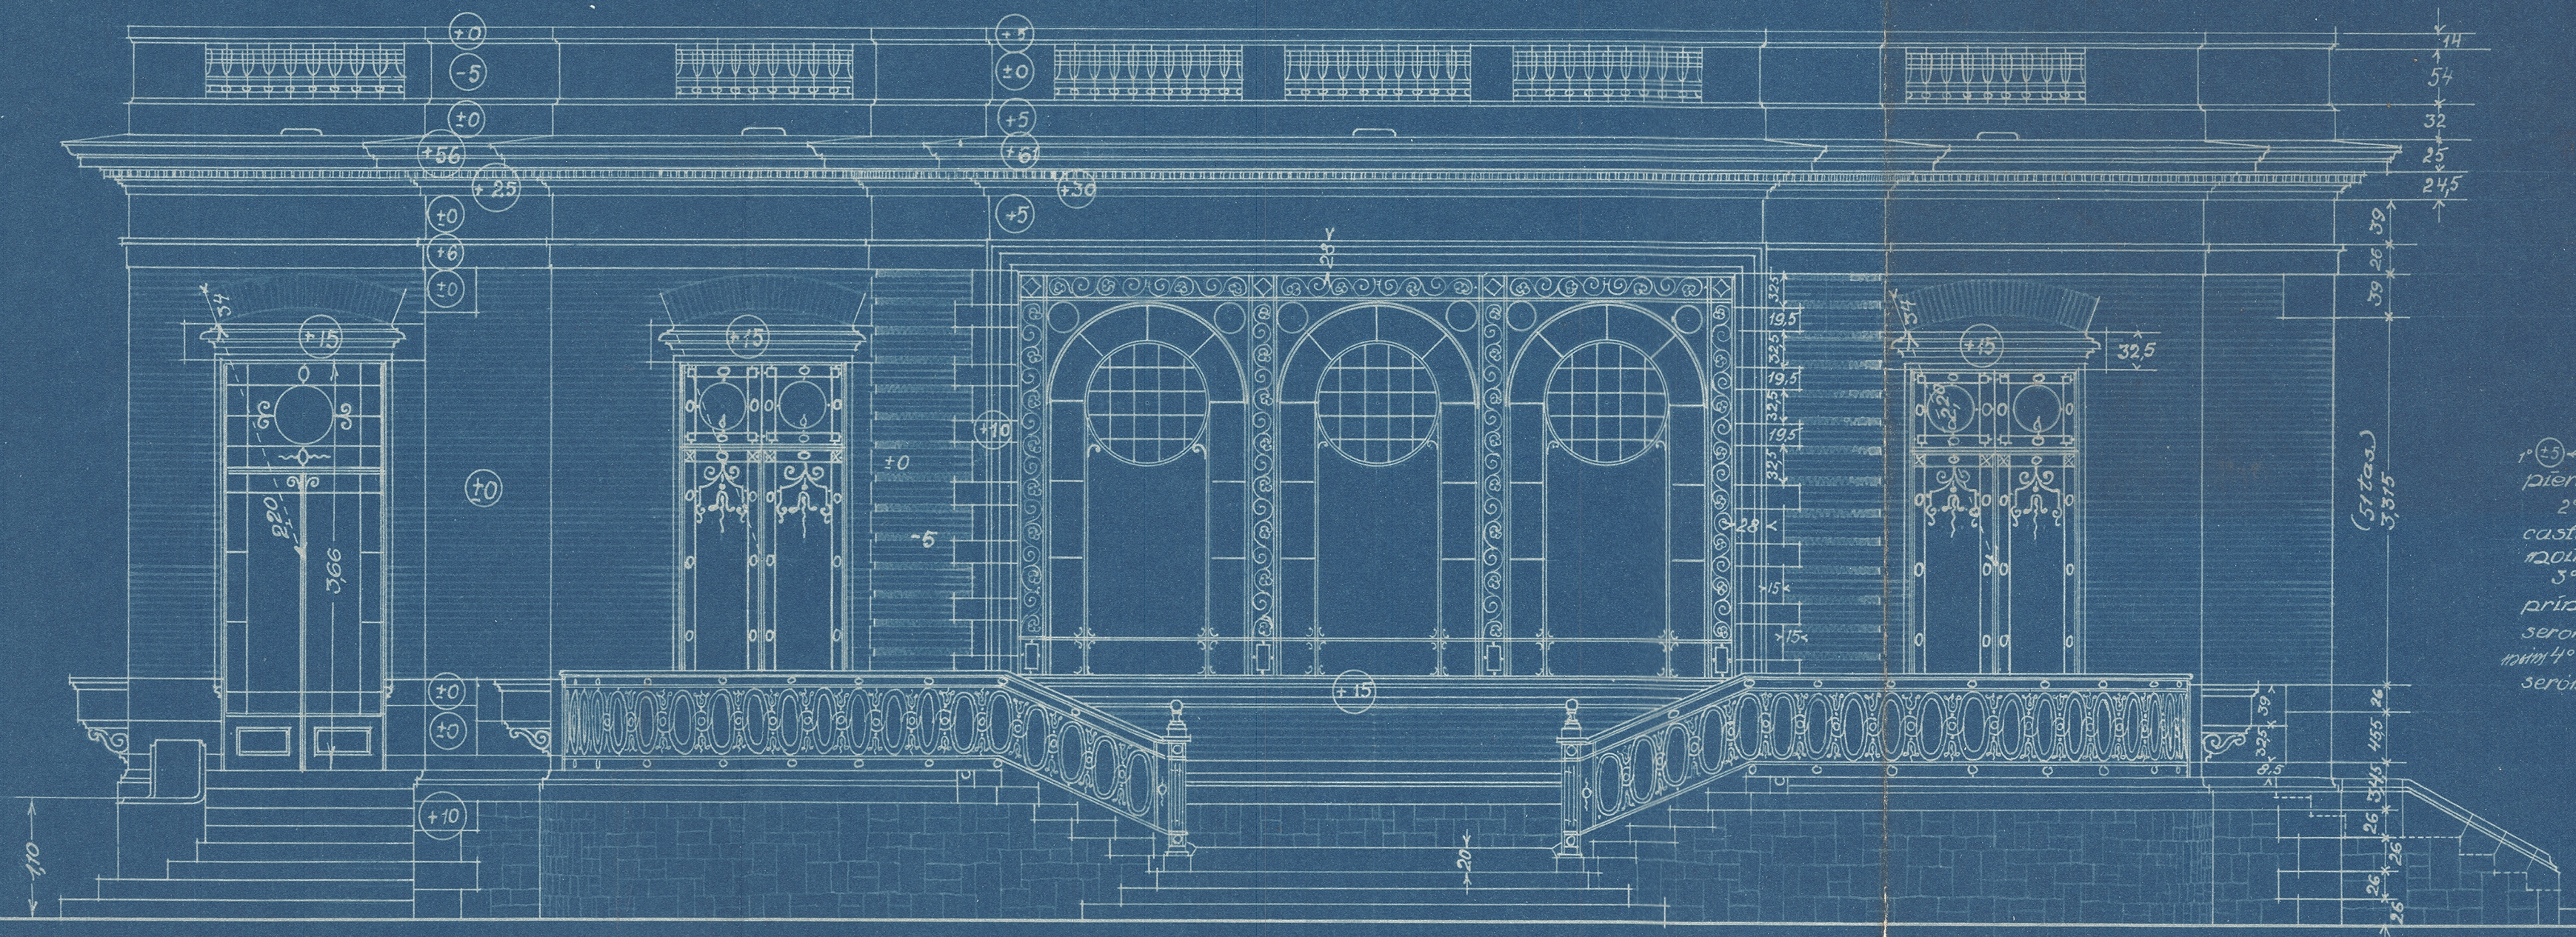

Nota:
 1° (+) Indique la saillie des pierres par rapport au nu 0.
 2° Les pierres seront encastrées dans le mur d'au moins 0^m 22.
 3° Celles de la corniche principale formant larmier seront encastrées de 0^m 45, au moins.
 4° Les pierres d'appui seront encastrées de 0^m 26.

Echelle 0,02 p. m.
 Lille le 8/IX 1922

Dressé par l'architecte soussigné:

Adrien