


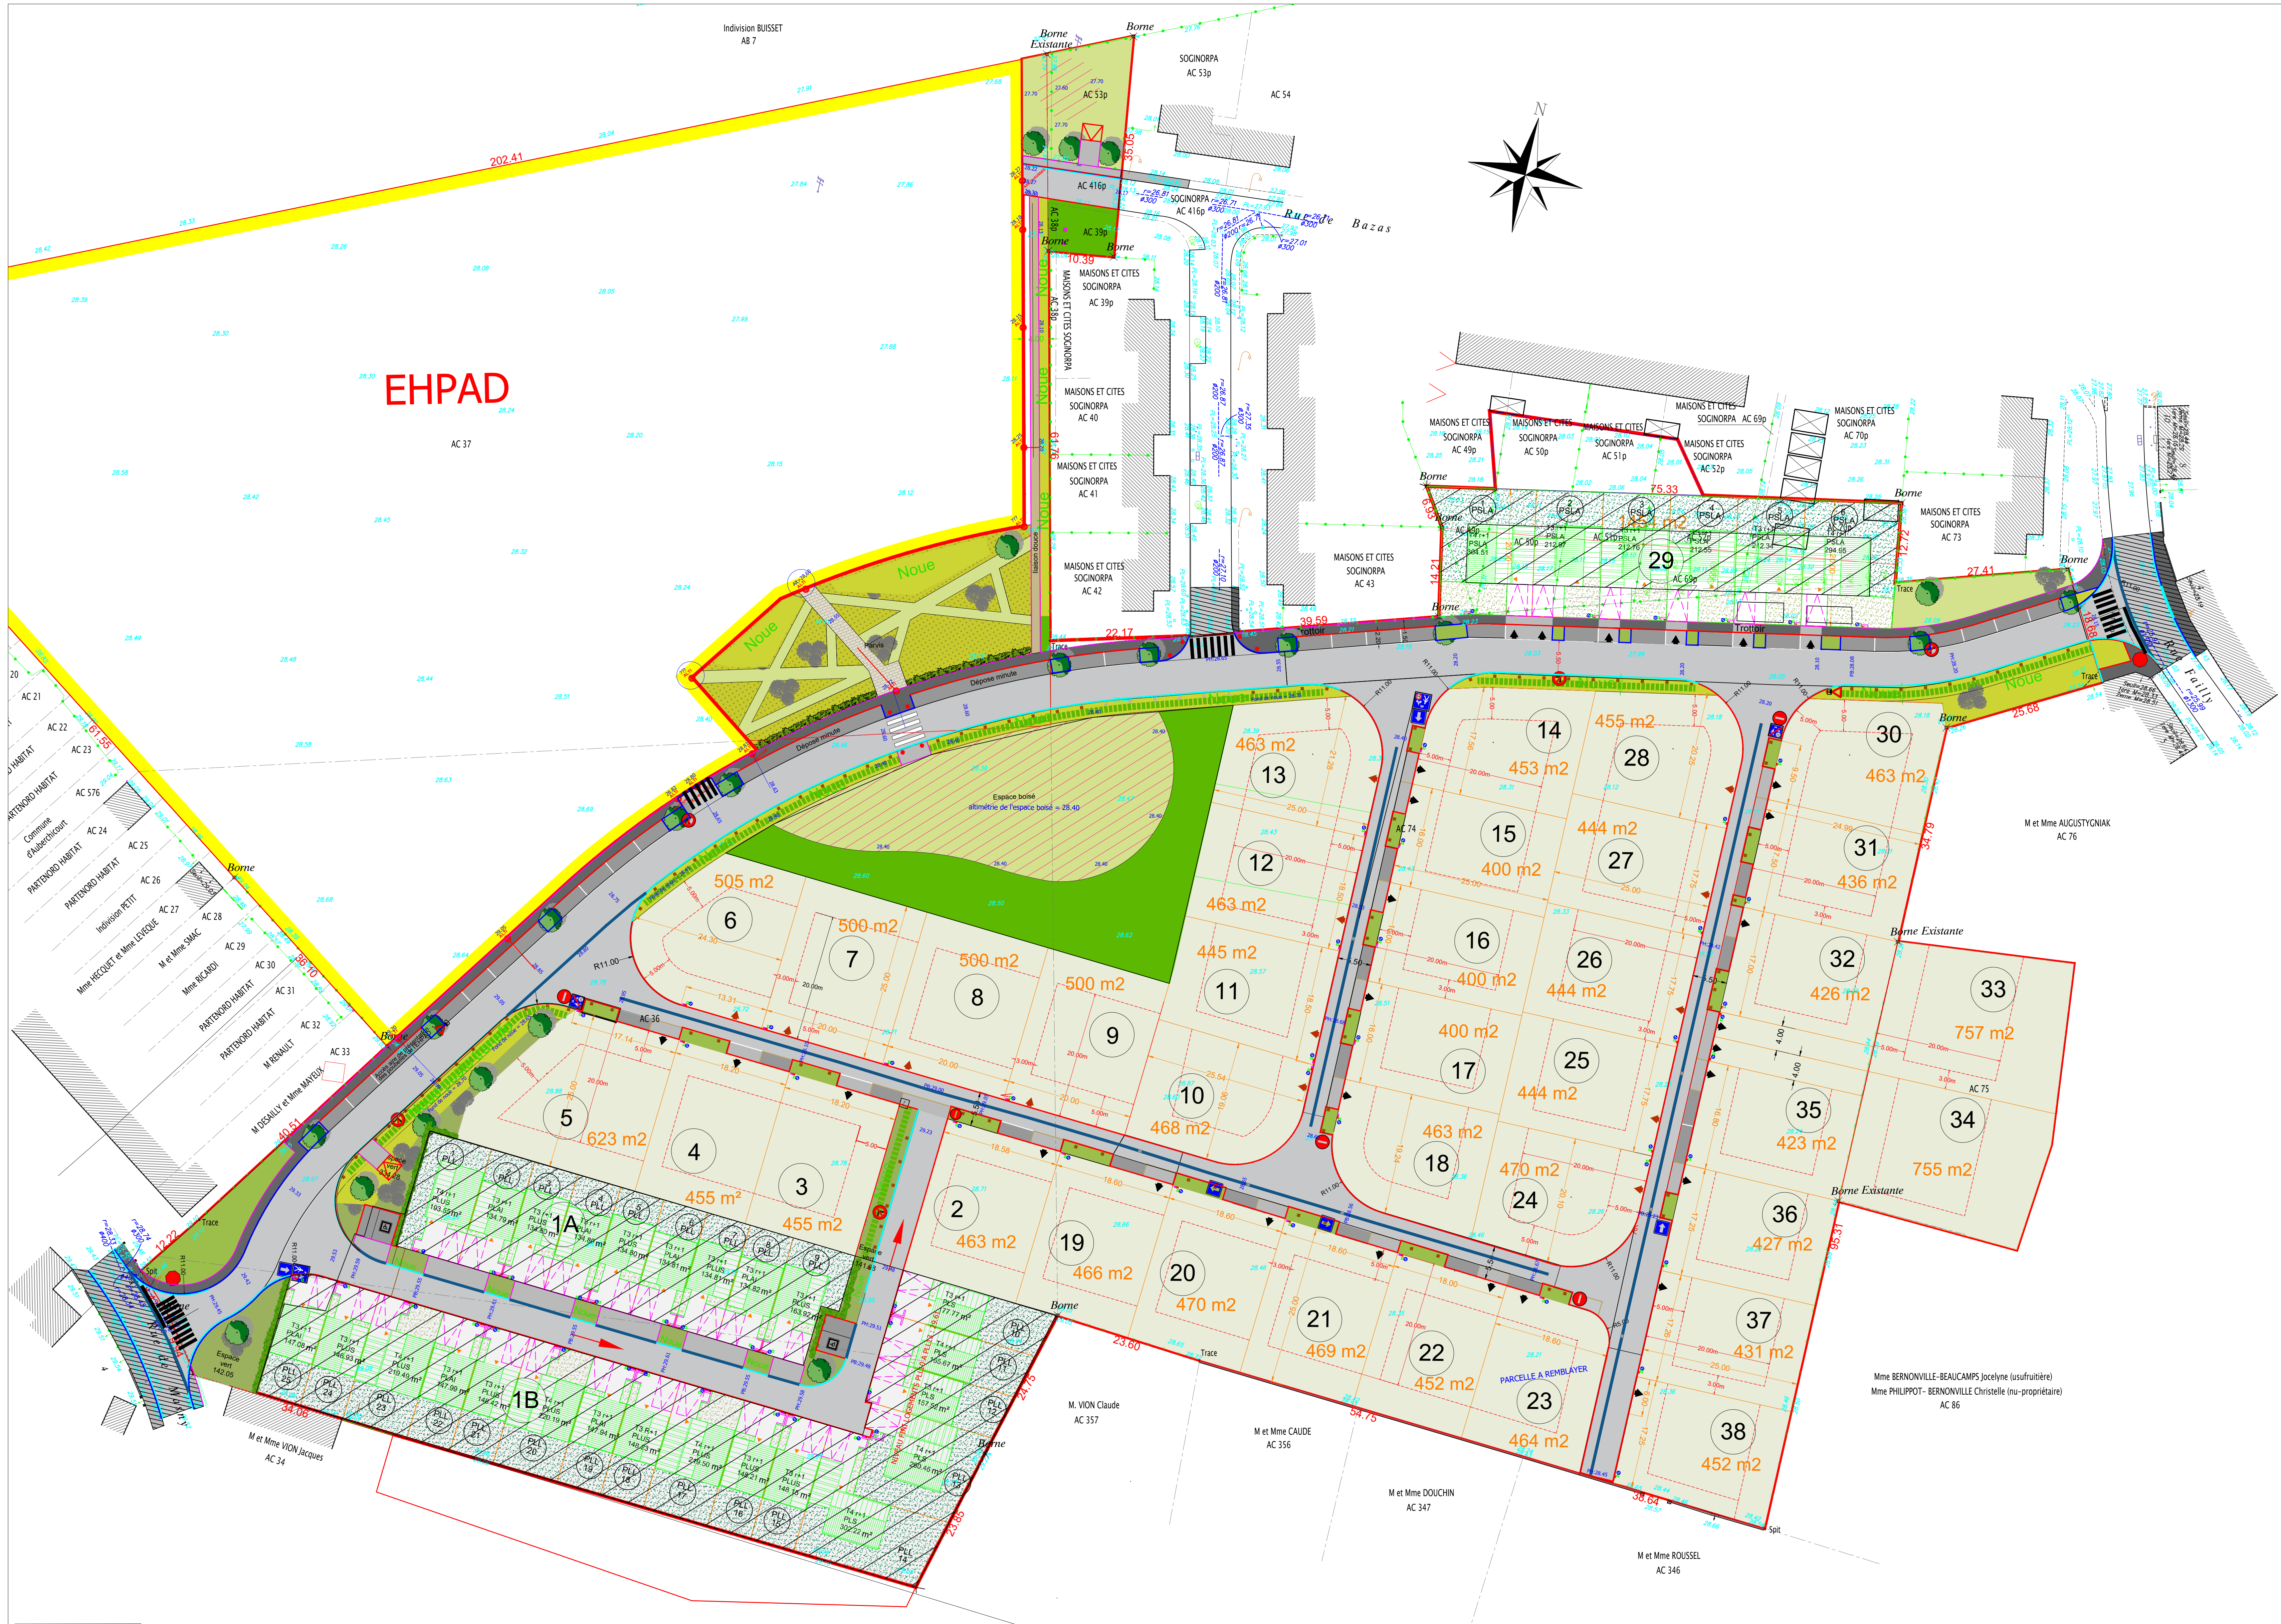

LEGENDE

Limite du permis d'aménager
(surface en cours d'arpentage)

Chaussée en enrobés

Trottoir et stationnements en enrobé

Accès en enrobé

Réfections de surfaces existantes

Espaces verts

Noues plantées

Sable stabilisé

Pavage

Bordures T1

Bordures A2

Bordures P1

Caniveaux CS1

Caniveau CC1

Potelets en bois (option lot 3 EV)

Côtes de niveau Projet

Côtes de niveau TN

Emprise privative des 25 locatifs

Limite des lots de construction

Emprise des lots de construction

Accès aux lots

Accès HYPOTHETIQUE aux lots

PH : Point haut

LPB : Point bas

Légende d'appui à l'instruction du permis

Limite des lots de construction

NB : les limites d'emprise des lots sont indiquées à titre indicatif

MAISONS ET CITES

COMMUNE D'AUBERCHICOURT

Département du NORD

VIABILISATION D'UN LOTISSEMENT

CITE DES 50

Permis d'aménager

MAISONS & CITES





AD/Conseil





MAIRIE





0	23/02/2021	MODIFICATIONS	DESSINATEUR	RESP. ETUDE
PA4	PLAN DE COMPOSITION DE L'ENSEMBLE DU PROJET			ECHELLE: 1/400
MAITRE D'OEUVRE VRD				
MAITRE D'OUVRAGE				
N°- AUB01				
PA				
AUB 01				
0				
REV.				