


CONSTRUCTION DE 12 MAISONS DE VILLE

Rue de Gavrelle - Rue du 8 Juillet 1846 - Rue de la Fossette
COMMUNE DE FAMPOUX



Plan 1-1000

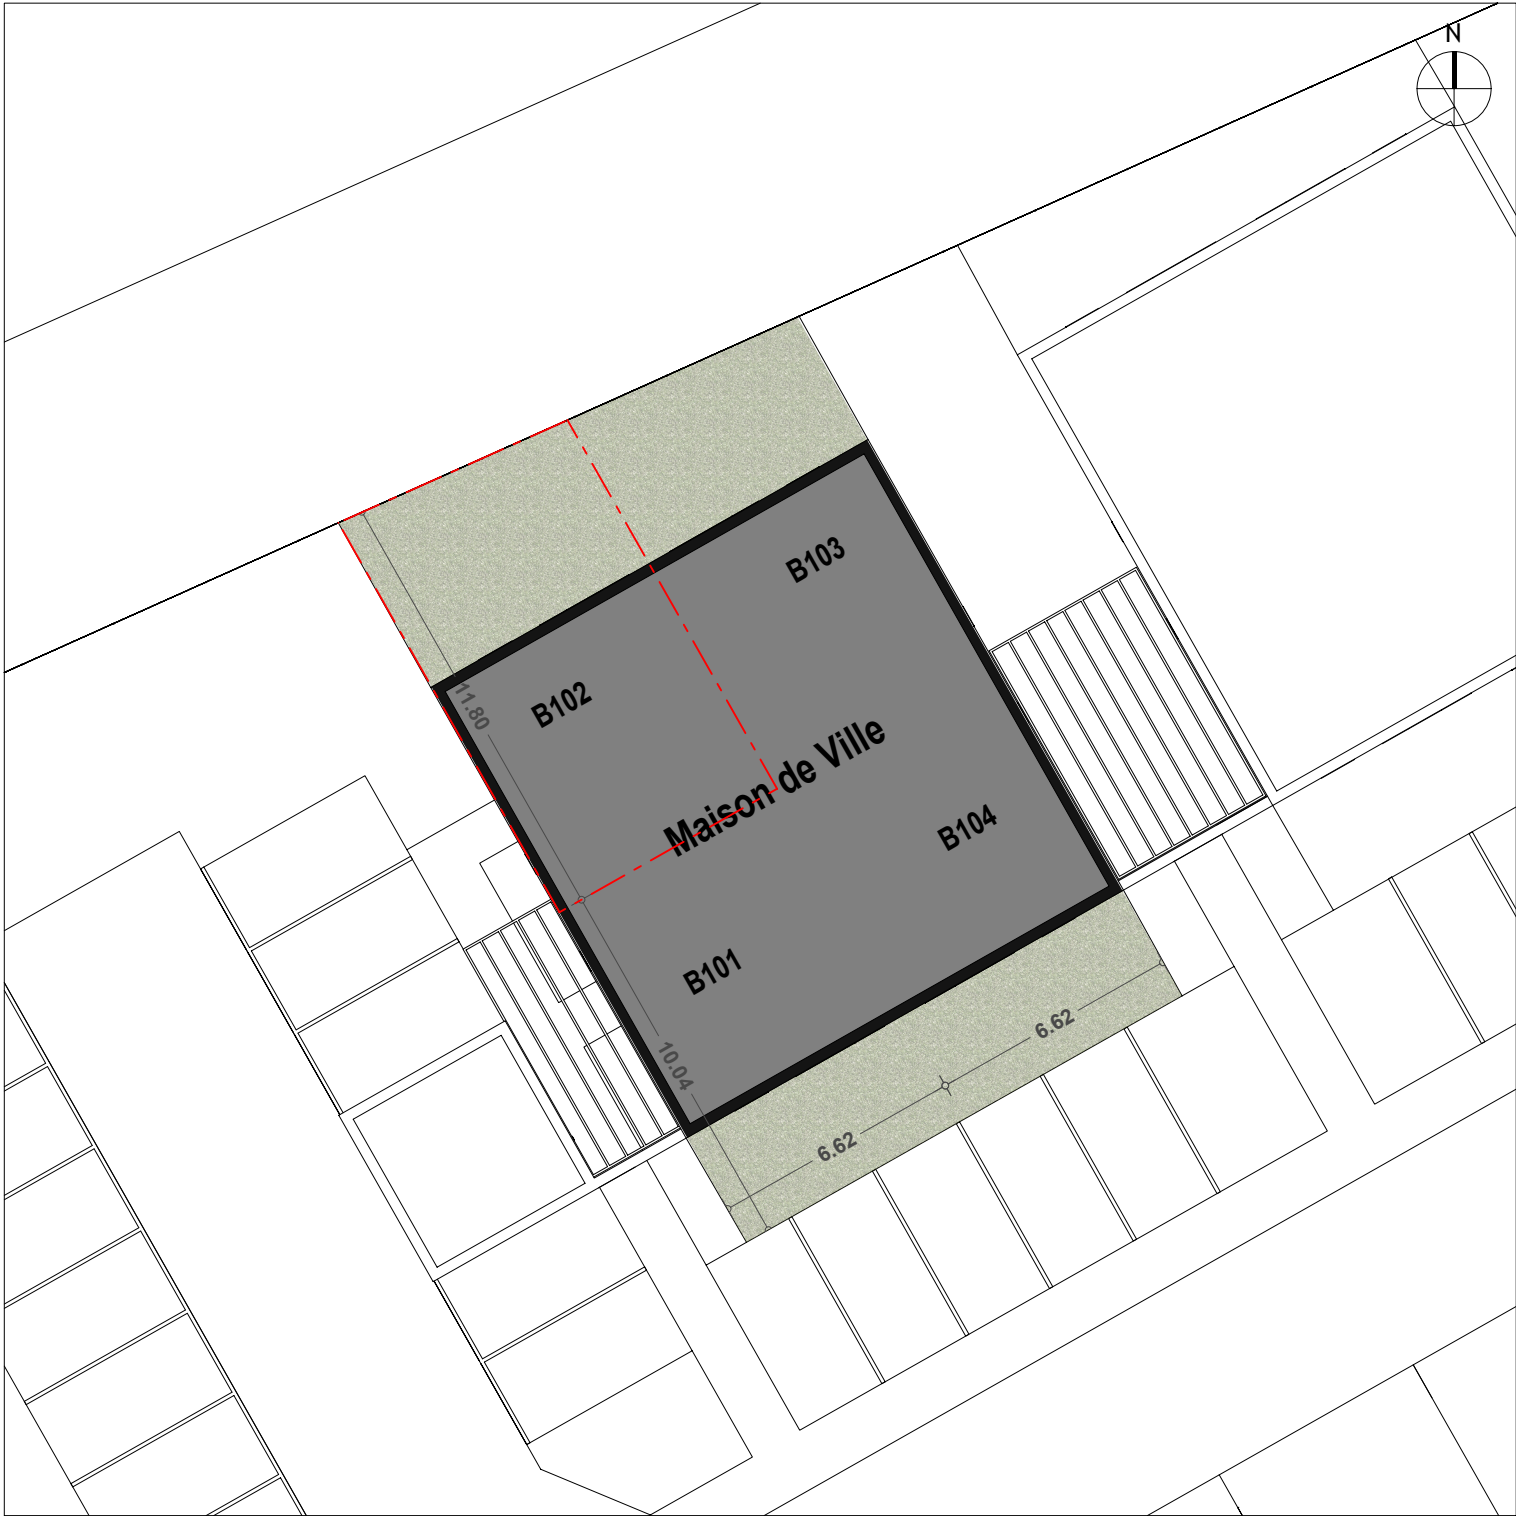

Plan 1-200

SITUATION


B102 - M.V. nord-est / nord-ouest
Jardin : 31m²

Les surfaces peuvent varier de + ou - 5%
Les dimensions des pièces peuvent varier de + ou - 5cm
Les emplacements des équipements (non fournis) sont donnés à titre indicatif
et pourront être modifiés pour des impératifs techniques




CONSTRUCTION DE 12 MAISONS DE VILLE

Rue de Gavrelle - Rue du 8 Juillet 1846 - Rue de la Fossette
COMMUNE DE FAMPOUX

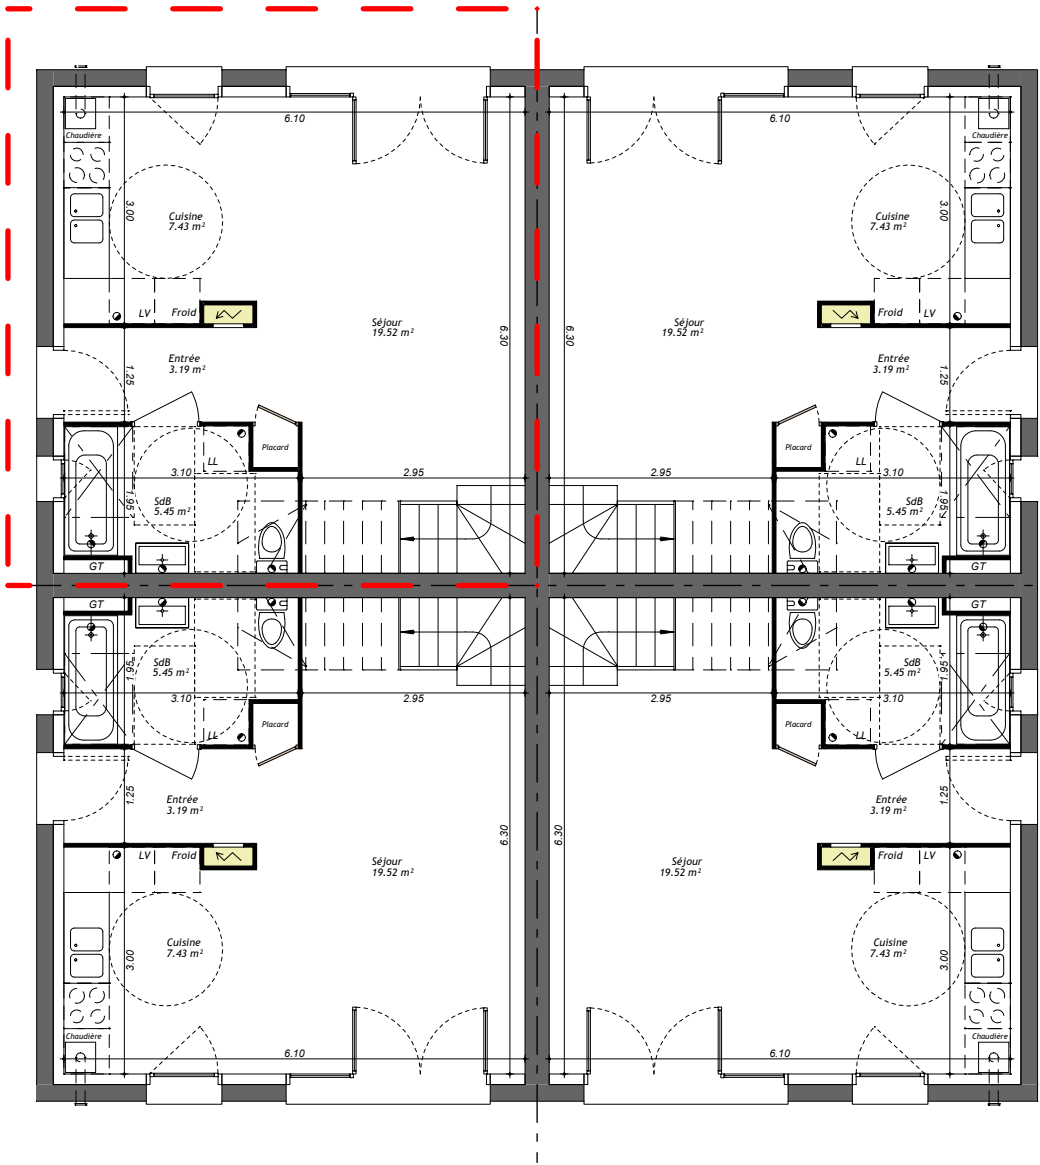


PLAN - REZ

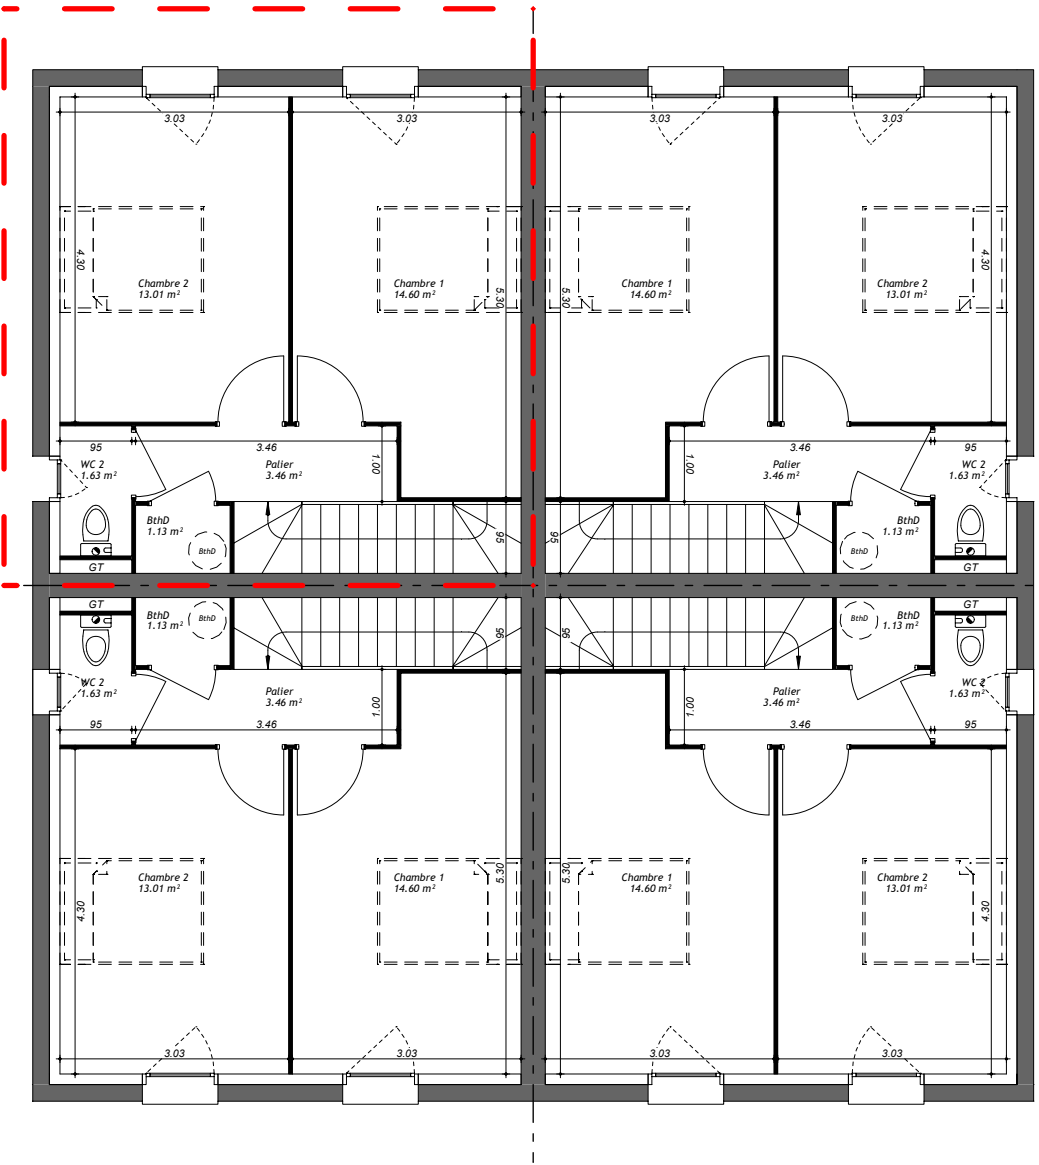

PLAN - ETAGE

TABLEAUX DES SURFACES :

Rez-de-chaussée :	S. Hab.	S. Utile
Entrée	3,19m²	3,19m²
Séjour	19,52m²	20,52m²
Cuisine	7,43m²	7,43m²
Salle de bains	5,45m²	5,45m²
Total RDC	= 35,59m²	= 36,59m²
Etage :	S. Hab.	S. Utile
Chambre 1	14,60m²	14,60m²
Chambre 2	13,01m²	13,01m²
Palier	3,46m²	3,46m²
BthD	1,13m²	1,13m²
WC 2	1,63m²	1,63m²
Total ETAGE	= 33,83m²	= 33,83m²
Surface Habitable Totale	= 69,42m²	
Surface Utile Totale	= 70,42m²	
Surface de Plancher	= 71,26m²	

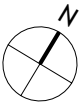

PLANS Ech: 1/100

B102 - M.V. nord-est / nord-ouest
Jardin : 31m²

Les surfaces peuvent varier de + ou - 5%
Les dimensions des pièces peuvent varier de + ou - 5cm
Les emplacements des équipements (non fournis) sont donnés à titre indicatif
et pourront être modifiés pour des impératifs techniques




CONSTRUCTION DE 12 MAISONS DE VILLE


Rue de Gavrelle - Rue du 8 Juillet 1846 - Rue de la Fossette
COMMUNE DE FAMPOUX




Façade rue

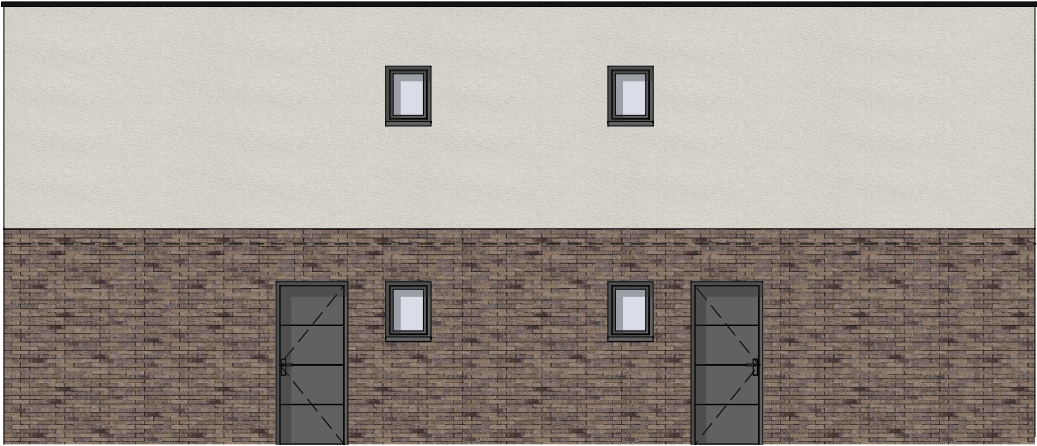

Pignon gauche

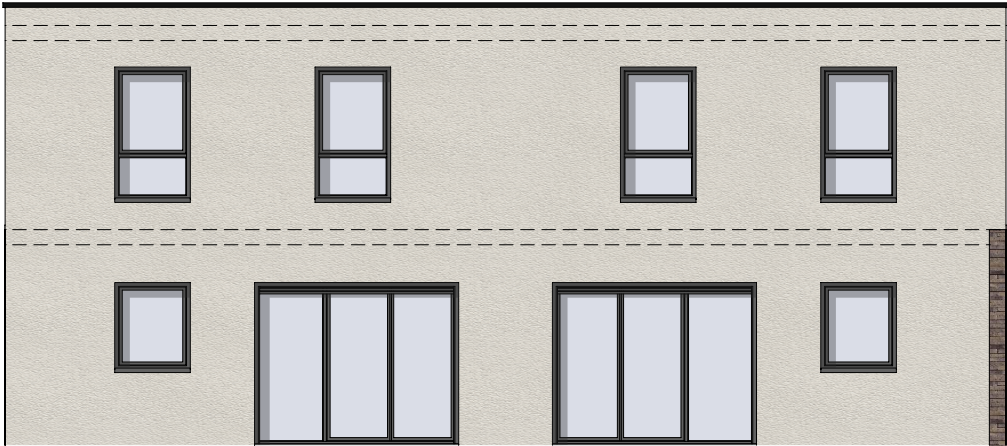

Façade jardin

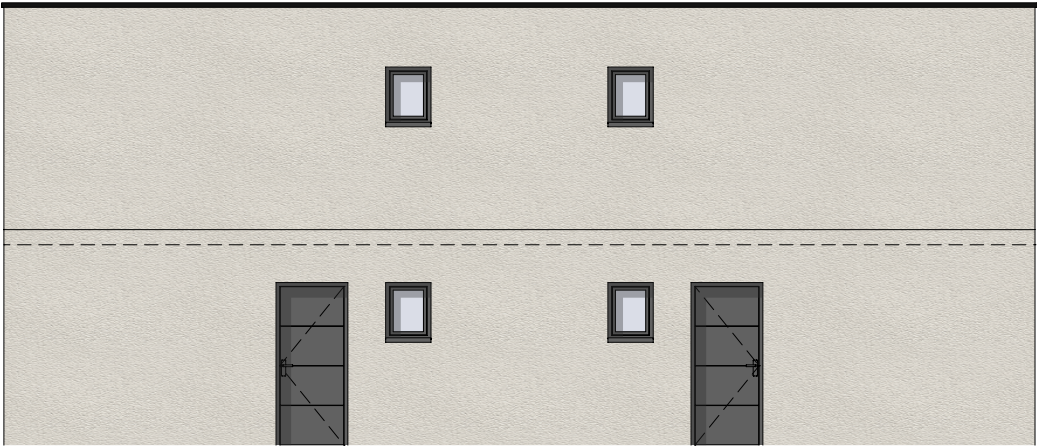

Pignon droit

FAÇADES

B102 - M.V. nord-est / nord-ouest
Jardin : 31m²

Les surfaces peuvent varier de + ou - 5%
Les dimensions des pièces peuvent varier de + ou - 5cm
Les emplacements des équipements (non fournis) sont donnés à titre indicatif
et pourront être modifiés pour des impératifs techniques