

HN



GROUPE DE DOUAI

MAISON OUVRIERE

D'APRES LES PLANS DU S.C. DES CONSTRUCTIONS



TYPE 4 CHAMBRES
A L'ETAGE
AVEC OU SANS CAVE
PLAN DES REZ DE CHAUSSEE

ECHELLE: 0.02 P.M.
SERVICE DES CONSTRUCTIONS
20. MAI 1947


DESSINATEUR	P. GIL
L'ARCHITECTE	J. L. L.
LE CHEF DE SERVICE	J. L. L.

NOTA:


LES ENCADREMENTS DES BAIES NE SONT PAS A PREVOIR.

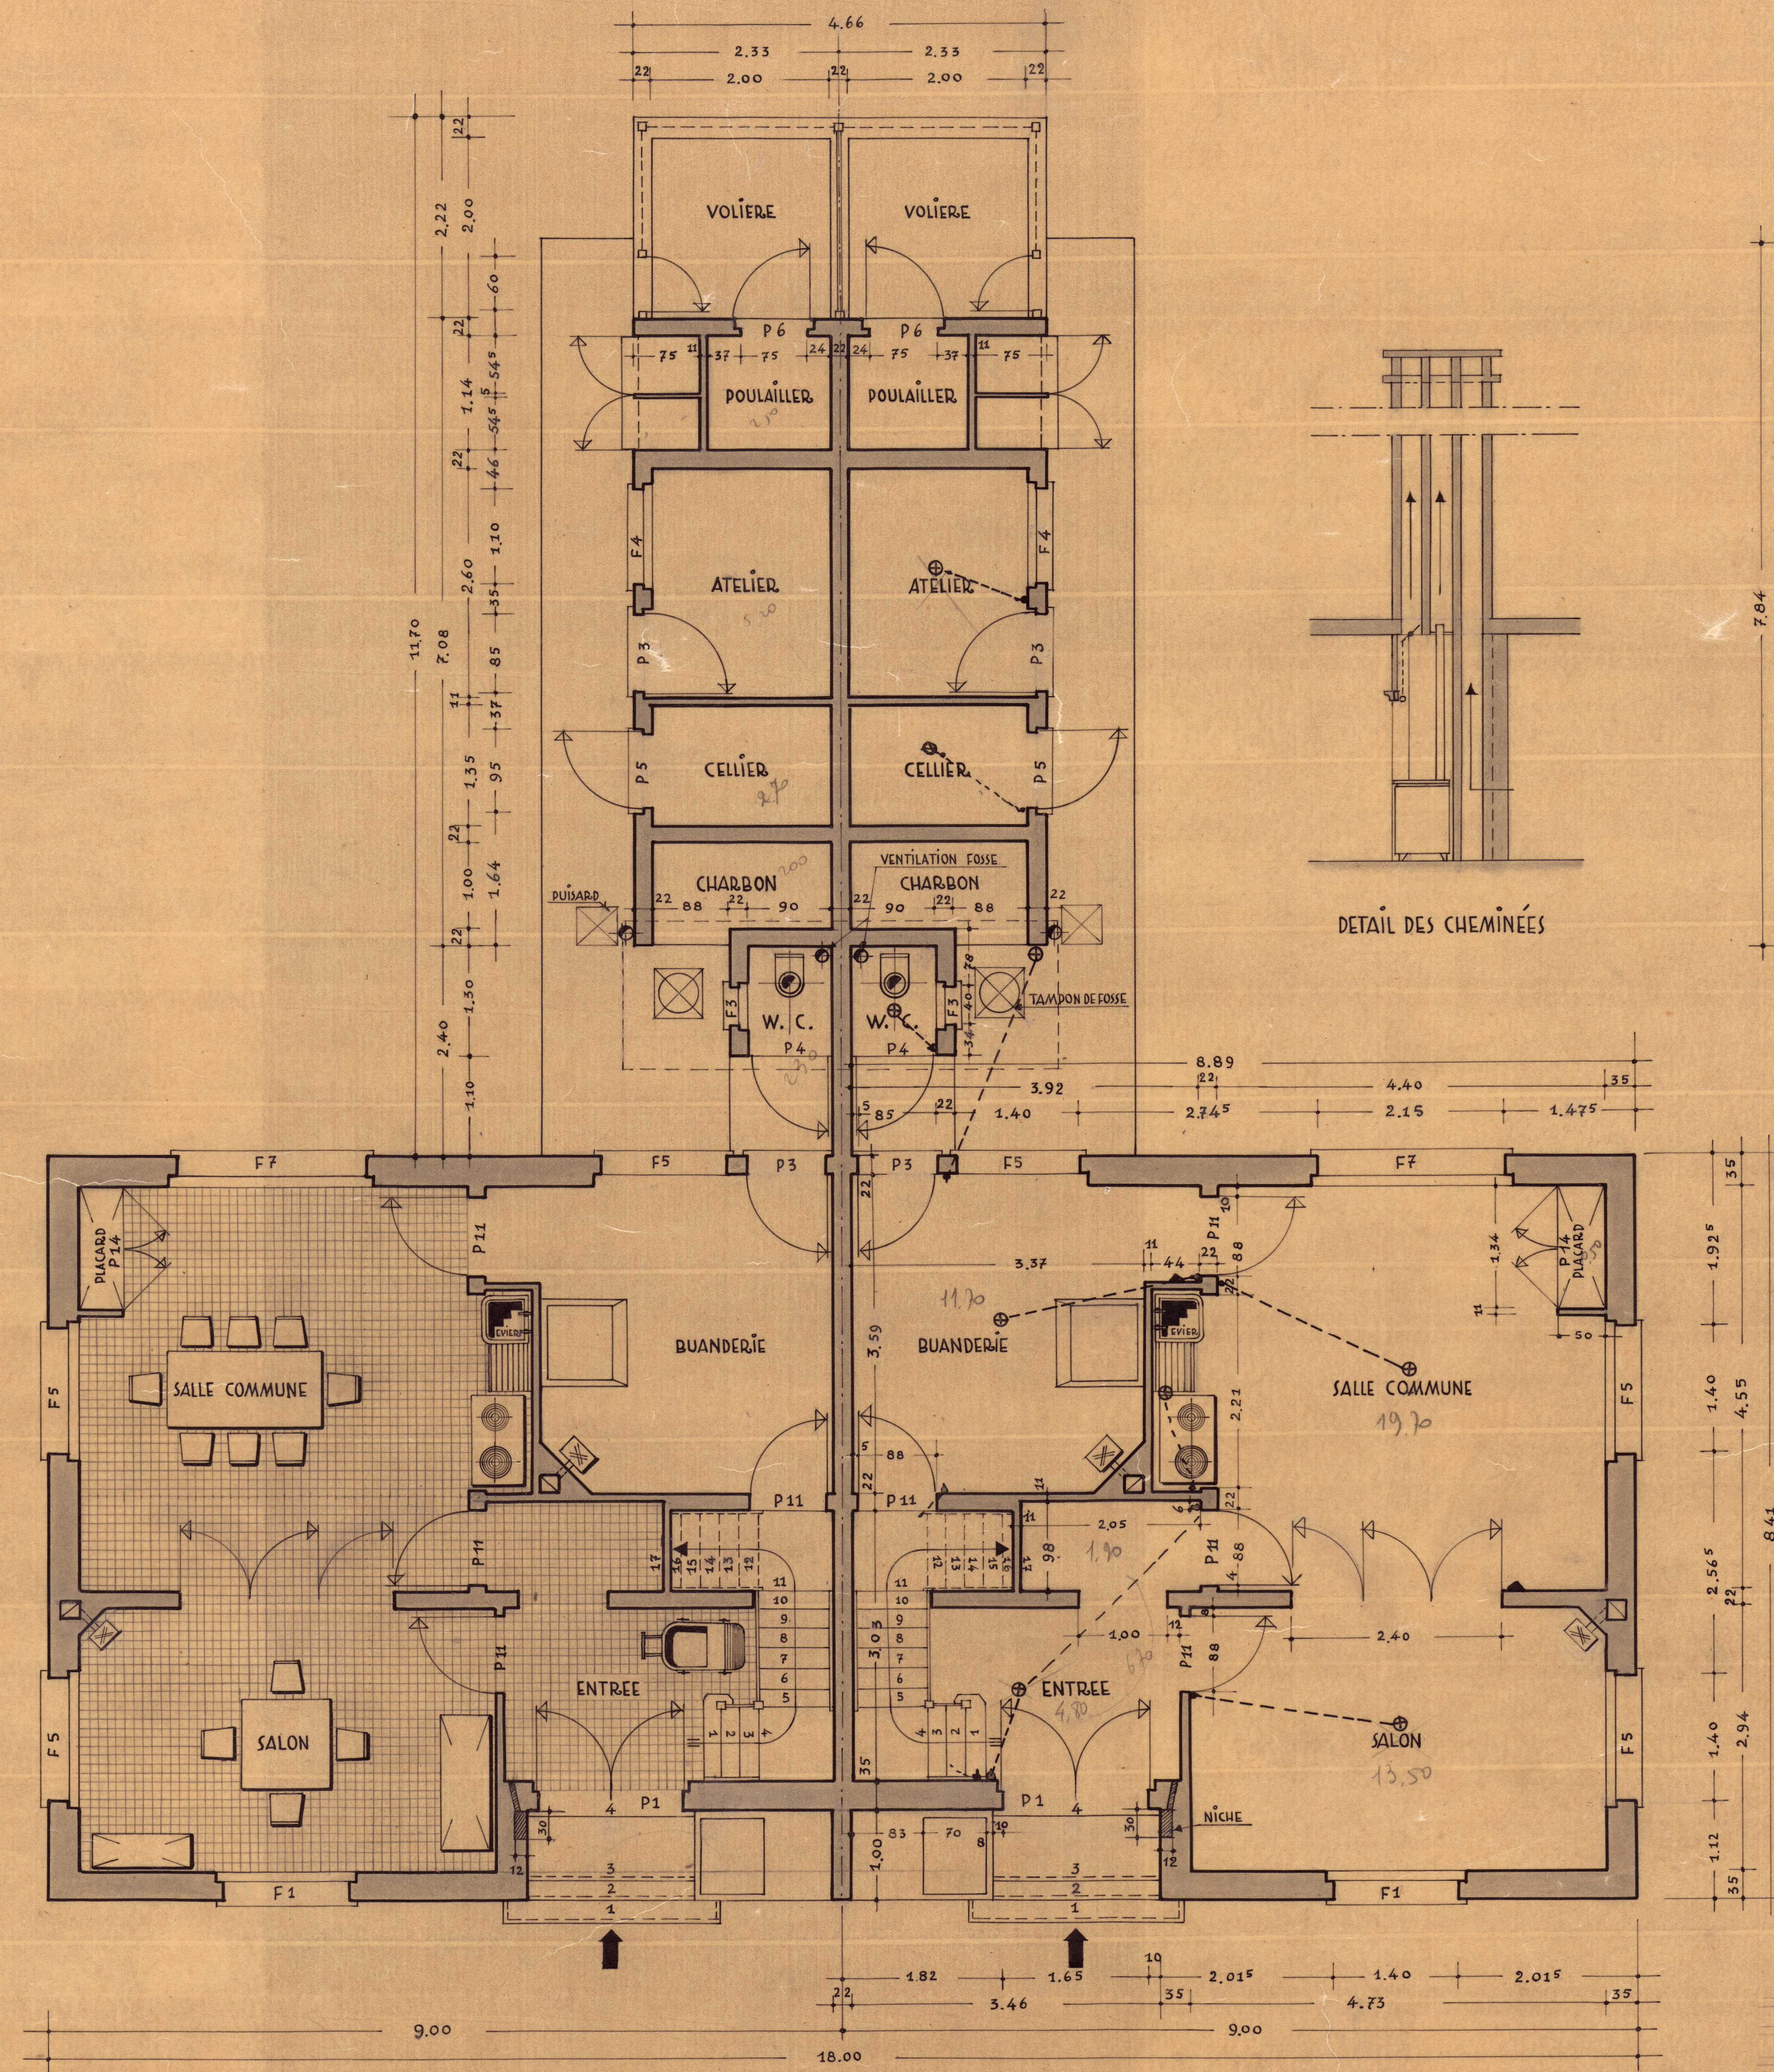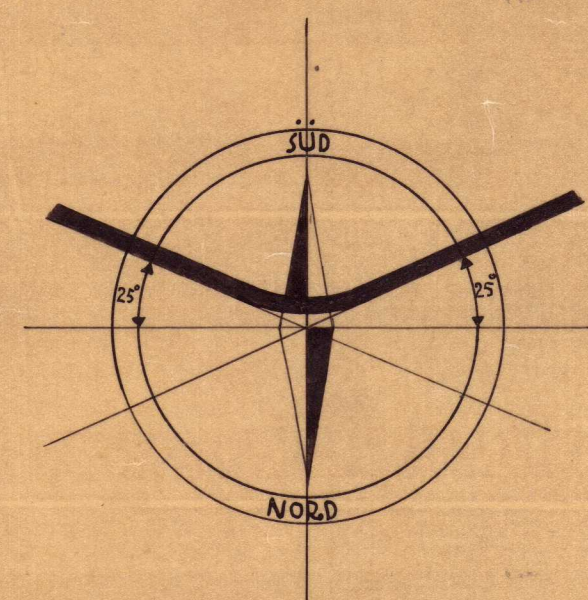


REZ DE CHAUSSEE

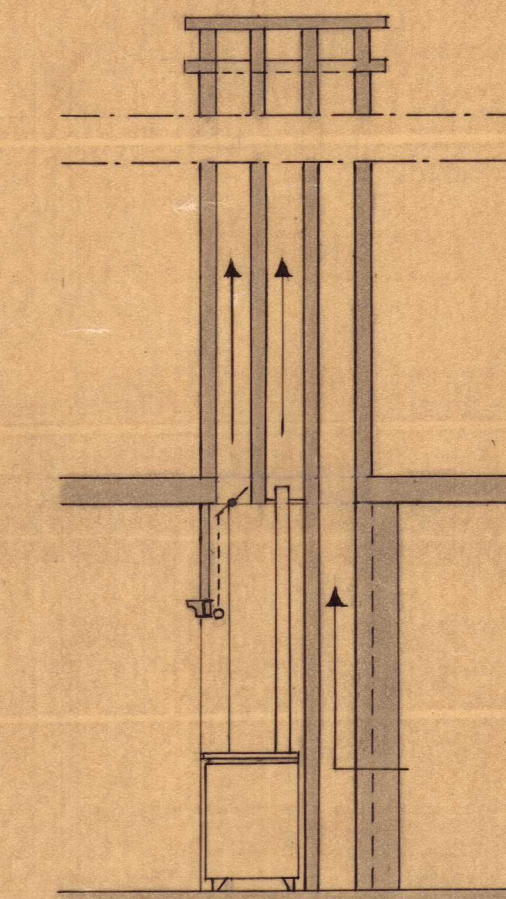

DETAIL DES CHEMINÉES

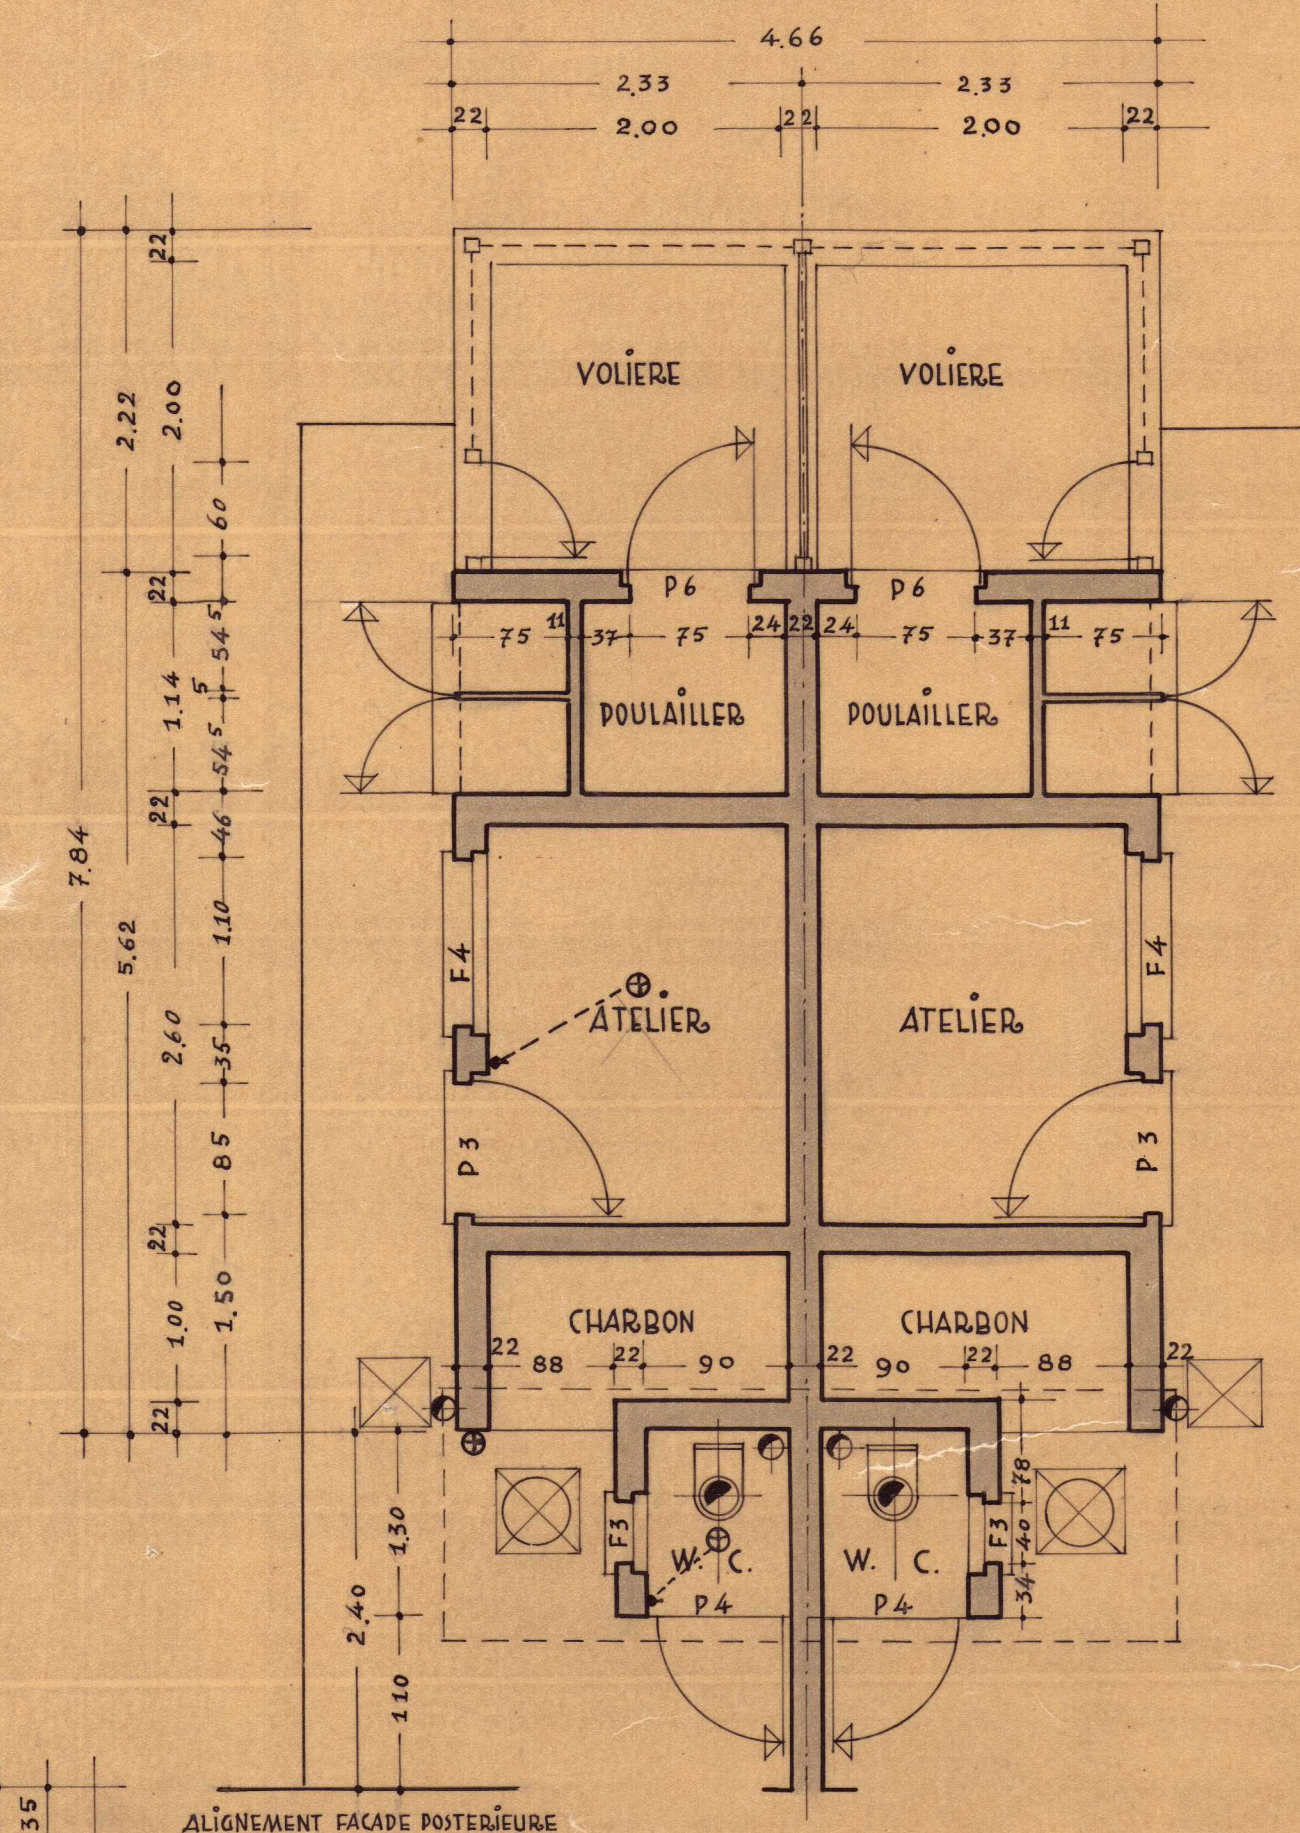

VARIANTE DEPENDANCES POUR
TYPE AVEC CAVE

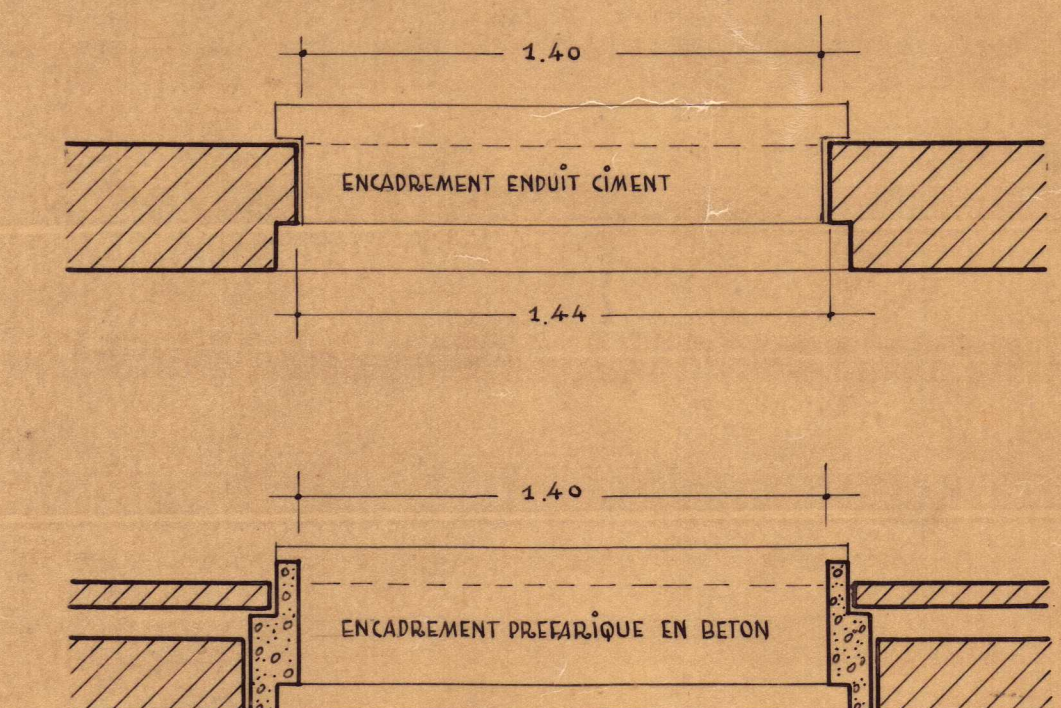

VARIANTE D'ENCADREMENT DES BAIES
ECHELLE 0.05 P.M.

- Lampe
- ▲ Prise de courant
- ▲ Interrupteur