
DEPARTEMENT DU PAS DE CALAIS
COMMUNE De Fouquières-lès-Lens
Rue Pierre Emile Roux
Cadastre : Section AH n°142, n°145, n°456, n°529, n°531, n°533, n°741
PLU : Zone UD

G. TEITE

MAISONS & CITES
SA D' HLM au capital de 679 668 601 €
RCS DOUAI 334 654 035
196, rue Ludwig Van Beethoven
TSA 94321
59359 DOUAI CEDEX

PA4 - PLAN DE COMPOSTION

Lotissement "Cité de l'hôpital"

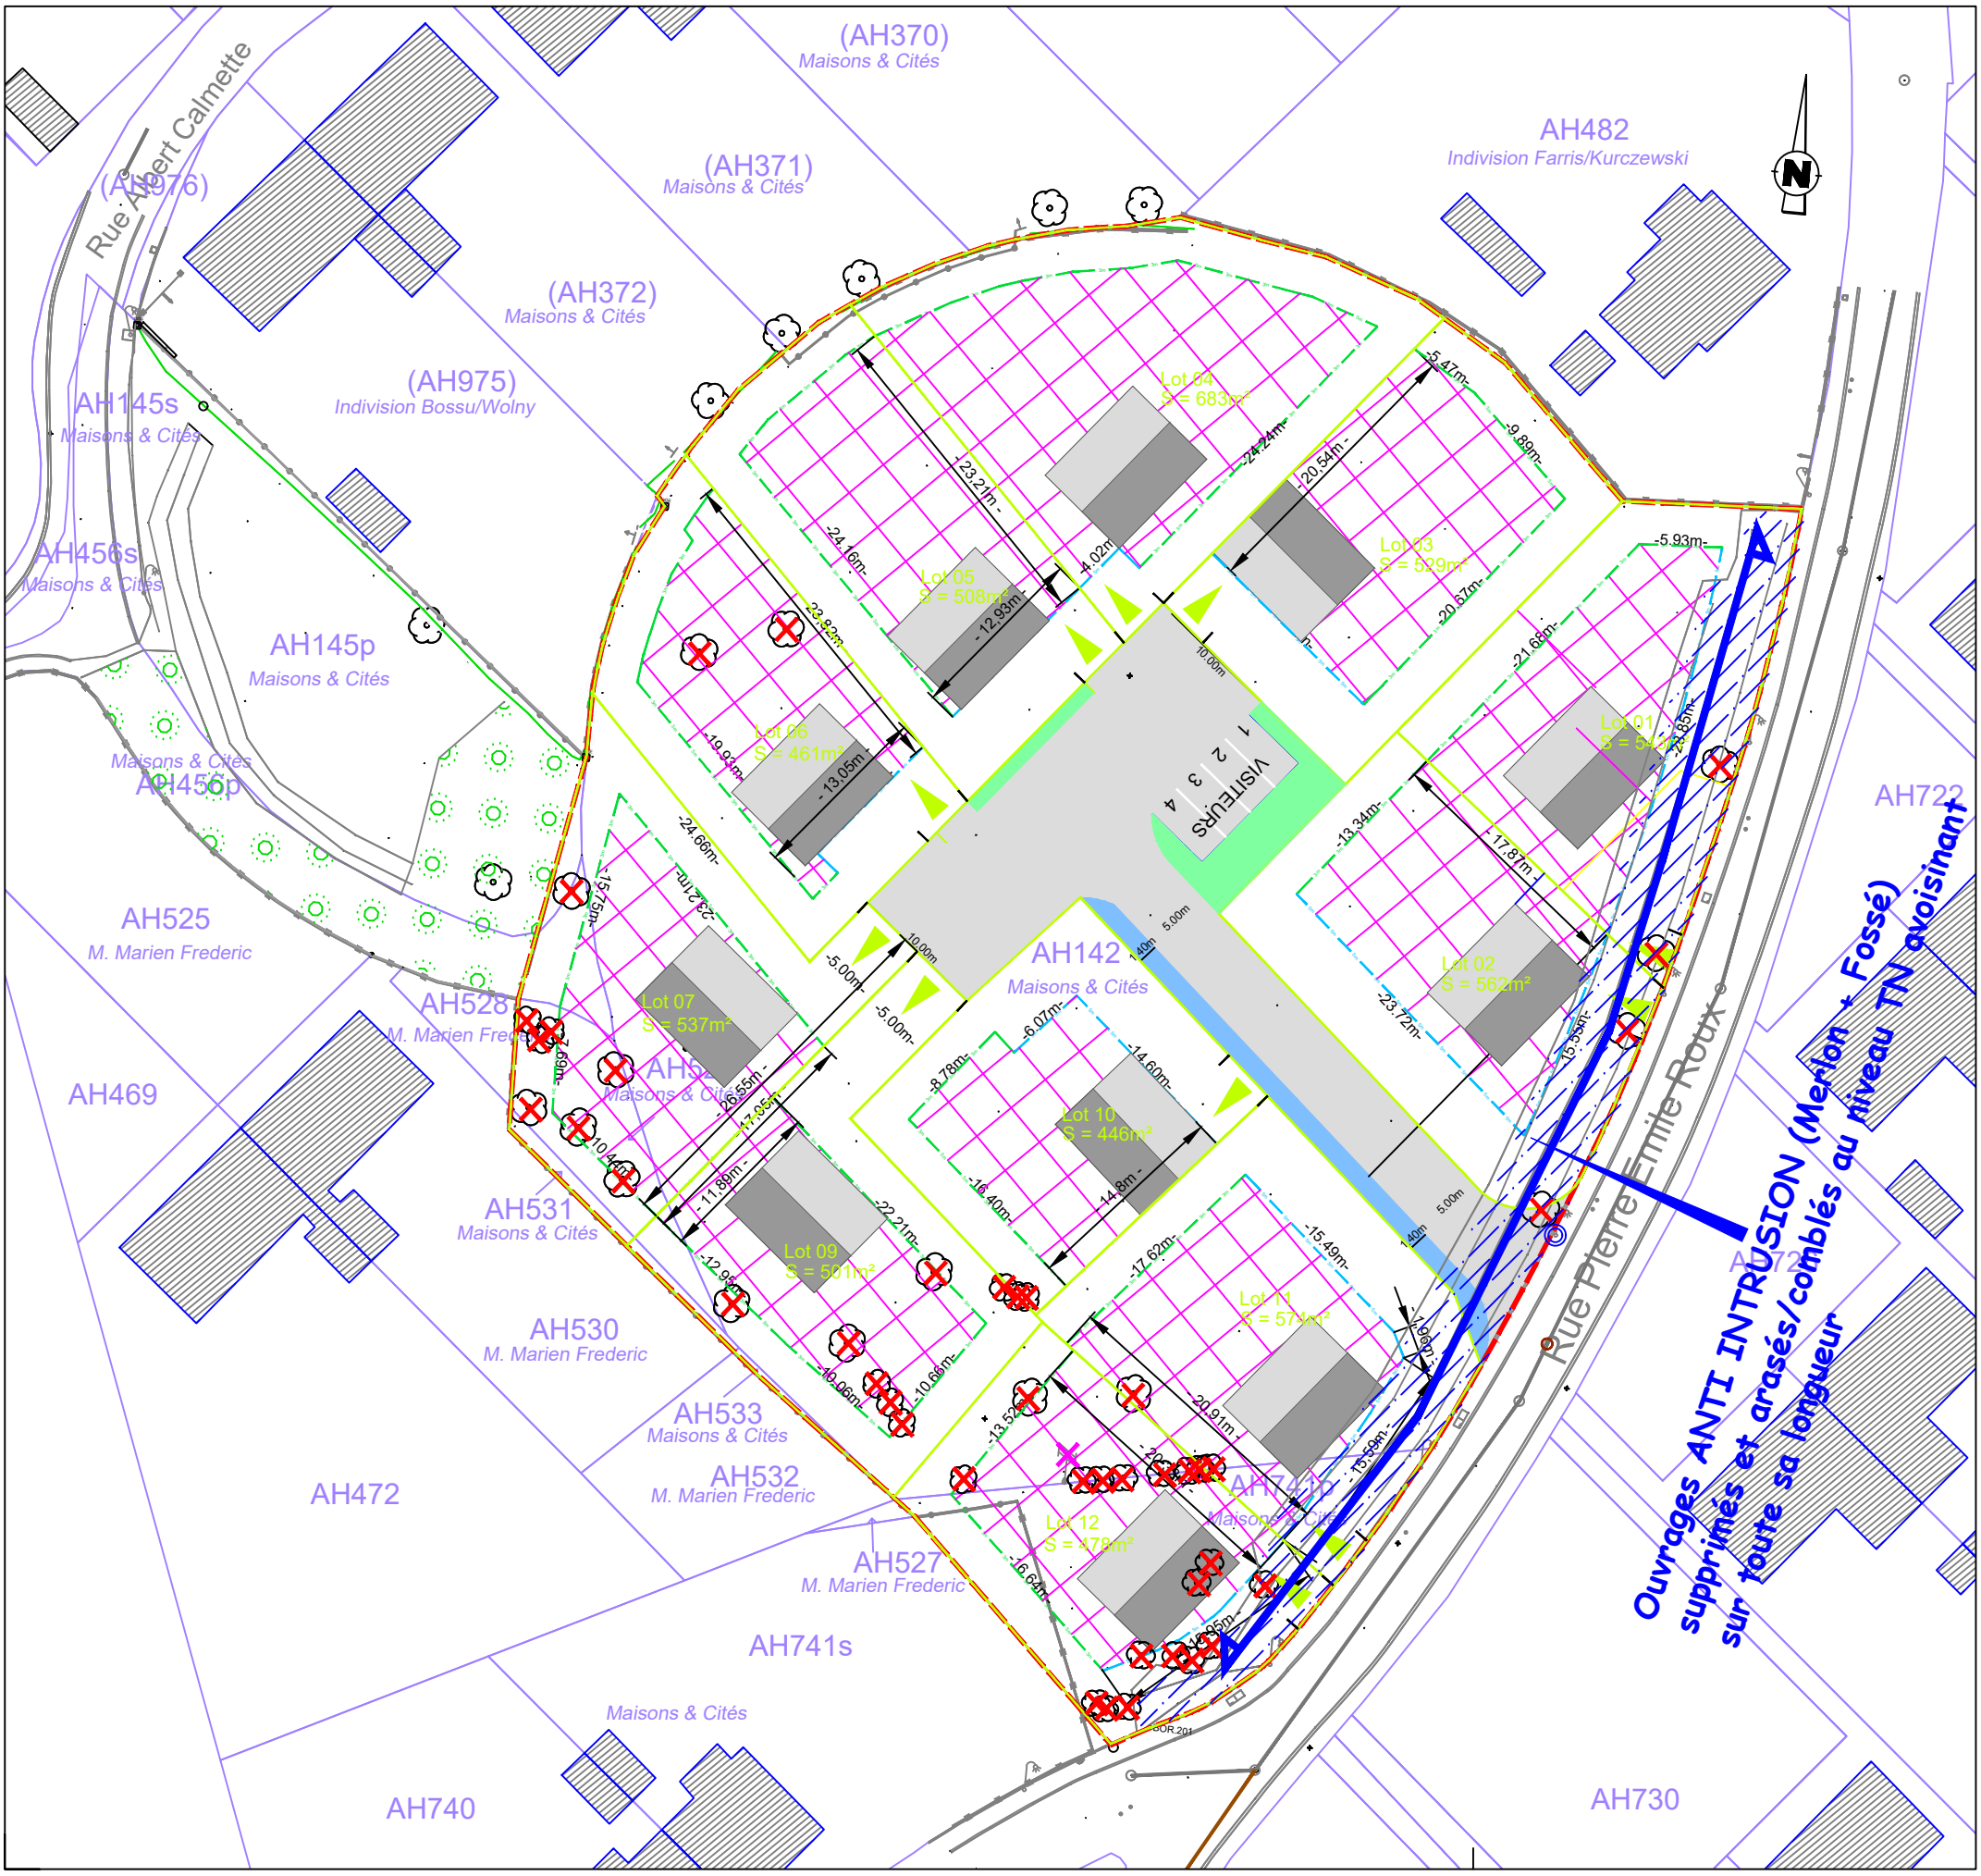

LEGENDE :

- Arbres abattus dans le cadre de la vente des lots
- Poteau déposé
- Candélabre déplacé
- Pavés d'implantation des futures habitations
- Couvert végétal existant (broussailles)
- Implantation hypothétique de la construction
- Accès au lot
- Chaussée EN ENROBE PROJET
- Trottoir EN ENROBE PROJET
- Espaces verts PROJET

DATE: 19/03/2026
ECHELLE: 1/500
DOSSIER : 01LI121079-2-V6

- Application cadastrale
- Périmètre du lotissement
- Retrait 5m
- Retrait 3m + H/2

geofit GÉOMÈTRE - EXPERT
Agence de Templemars
15 C Rue du Plouvier
59175 Templemars
Tel. 03 28 16 40 44 - Fax. 03 20 90 35 40
E-mail : lille@geofit-expert.fr
GÉOMÈTRE-EXPERT
CONSEILLER VALORISER GARANTIR